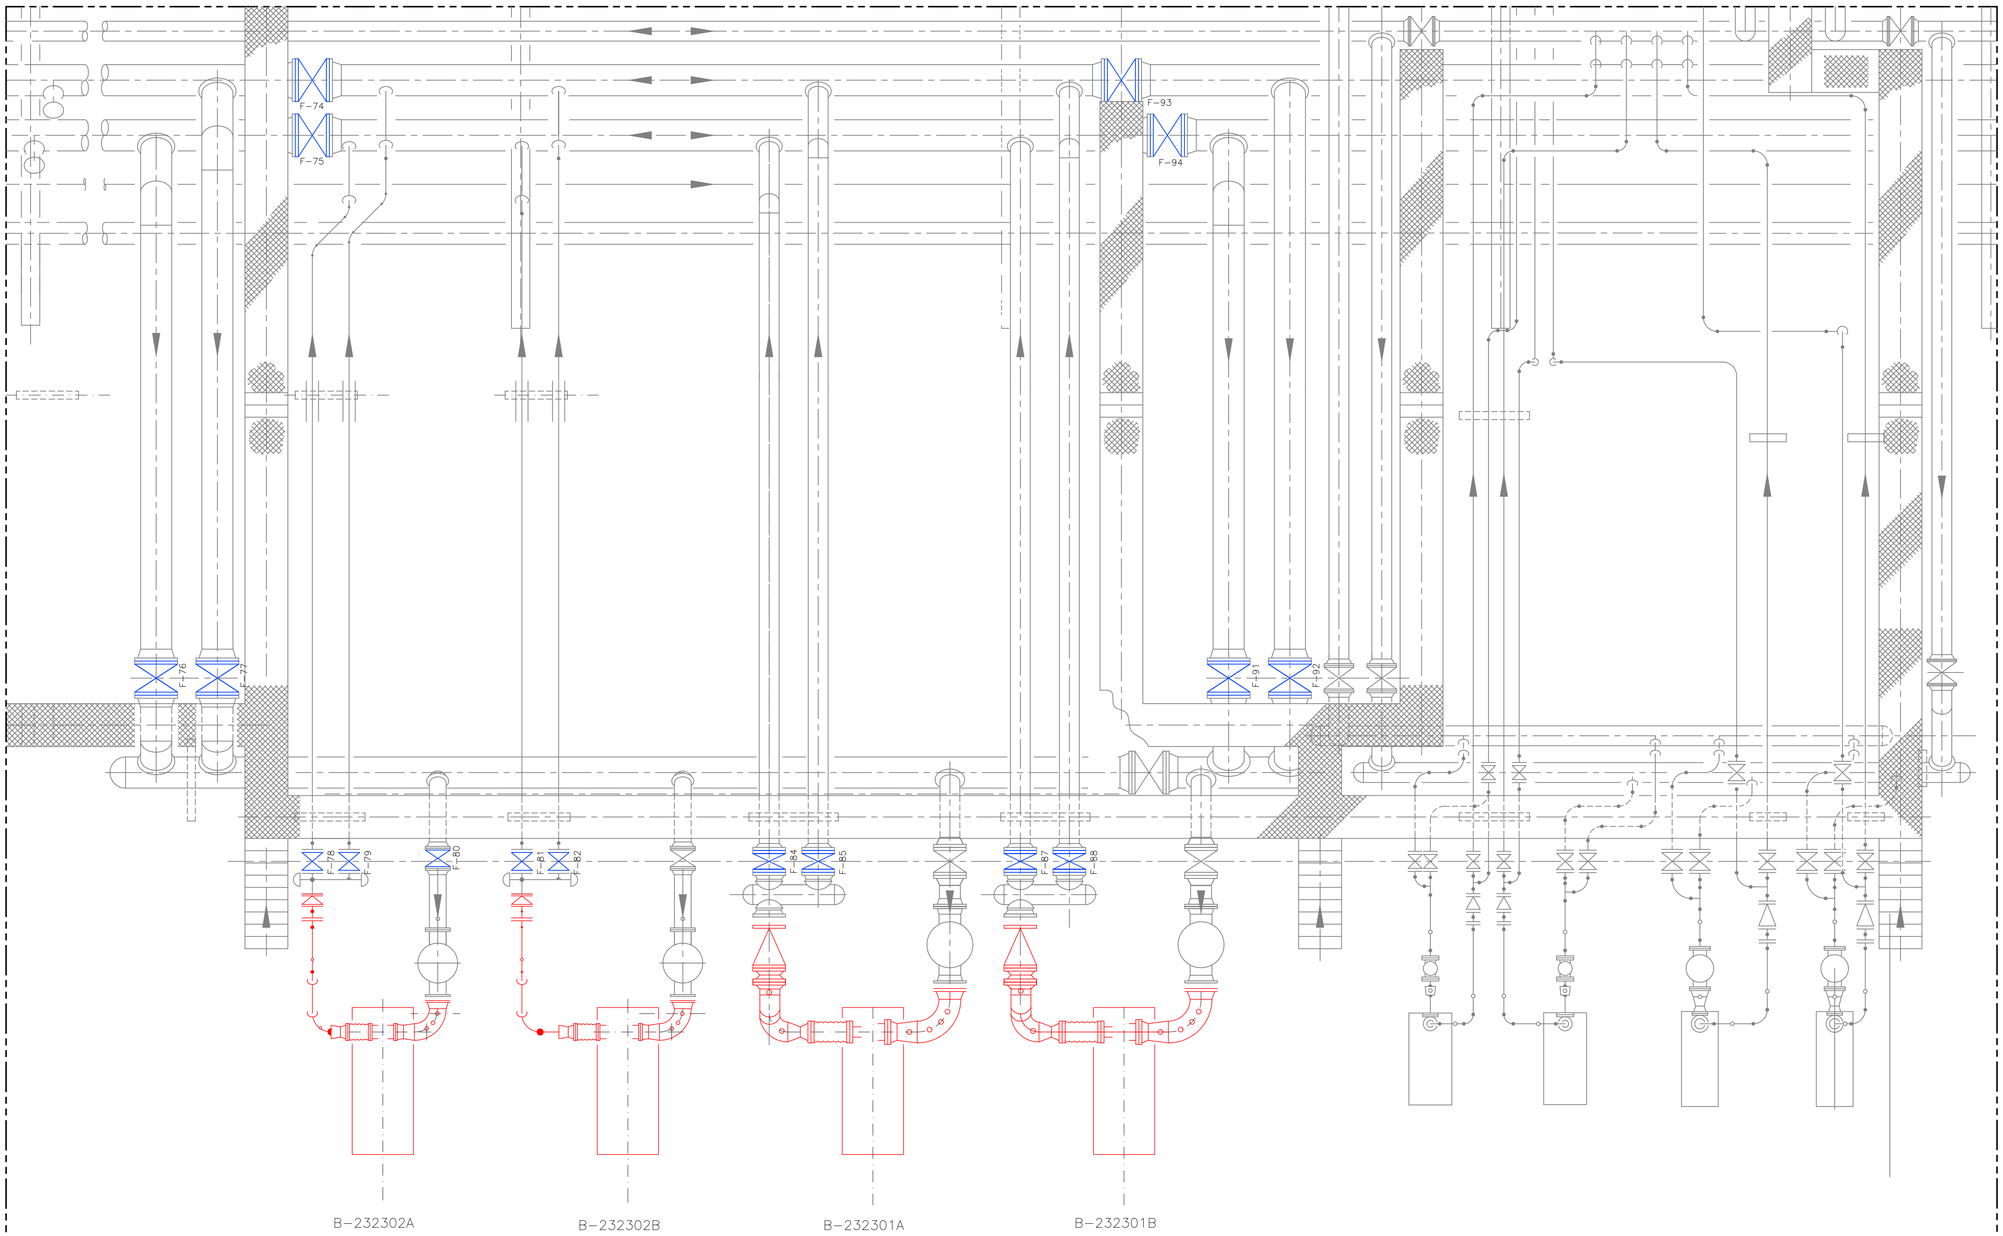

PLANTA BAIXA
ESC.: 1:50

DOCUMENTOS DE REFERÊNCIA

DE-4200.02-6000-944-PTD-001 FLUXOGRAMA DE ENGENHARIA – TANCAGEM E TRANSFERÊNCIA DE OC

NOTAS GERAIS

1. DIMENSÕES E ELEVAÇÕES EM MILÍMETROS.
2. AS BOMBAS, TUBULAÇÕES E VÁLVULAS QUE DEVEM SER DESMONTADAS ESTÃO SINALIZADAS EM VERMELHO. AS QUATRO BASES DE BOMBAS DEVERÃO SER DEMOLIDAS.
3. AS VÁLVULAS NA COR AZUL DEVERÃO SER DESMONTADAS E SUBSTITUÍDAS POR NOVAS VÁLVULAS. NÃO ESTÃO REPRESENTADAS AS VÁLVULAS F-43, F-44, F-53 E F-54 QUE TAMBÉM SERÃO SUBSTITUÍDAS MAS NÃO ESTÃO REPRESENTADAS POR ESTAREM LOCALIZADAS NA TUBOVIA PRÓXIMO AOS TANQUES TQ-243001 (C-01) E TQ-243002 (C-02).

PLANTA CHAVE

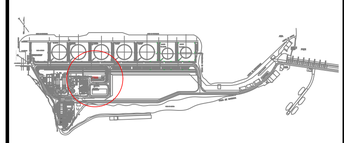

REV.	DESCRIÇÃO	DATA	EXEC.	VERIF.	APROV.
0	EMISSÃO ORIGINAL	25/07/23	TDQ7	JRP1	TRL5

DE ACORDO COM O DOCUMENTO PE-3TP-00218 AS INFORMAÇÕES DESTE DOCUMENTO SÃO PROPRIEDADE DA TRANSPETRO, SENDO PROIBIDA A UTILIZAÇÃO FORA DA SUA FINALIDADE. FORMULÁRIO PERTENCENTE A PETROBRAS N-381 REV M.

TRANSPETRO

DIRETORIA DE ENGENHARIA E TECNOLOGIA

CLIENTE: TP/DOP/DTNNESE/UO-RJMG/ANGRA/OP

PROJETO: ABASTECIMENTO DE BUNKER - PÍER SECUNDÁRIO

ÁREA: TERMINAL DE ANGRA DOS REIS - ÁREA AUXILIAR

TÍTULO: PLANTA DE TUBULAÇÃO DESMONTAGEM - ÁREA DE BOMBAS

	DESENHO		TPP-535
PROJETO BÁSICO	ESCALA INDICADA	FOLHA	01 DE 01
INTERNA			

Nº DE-4200.02-6000-200-PTD-008

A1 - 841 x 594