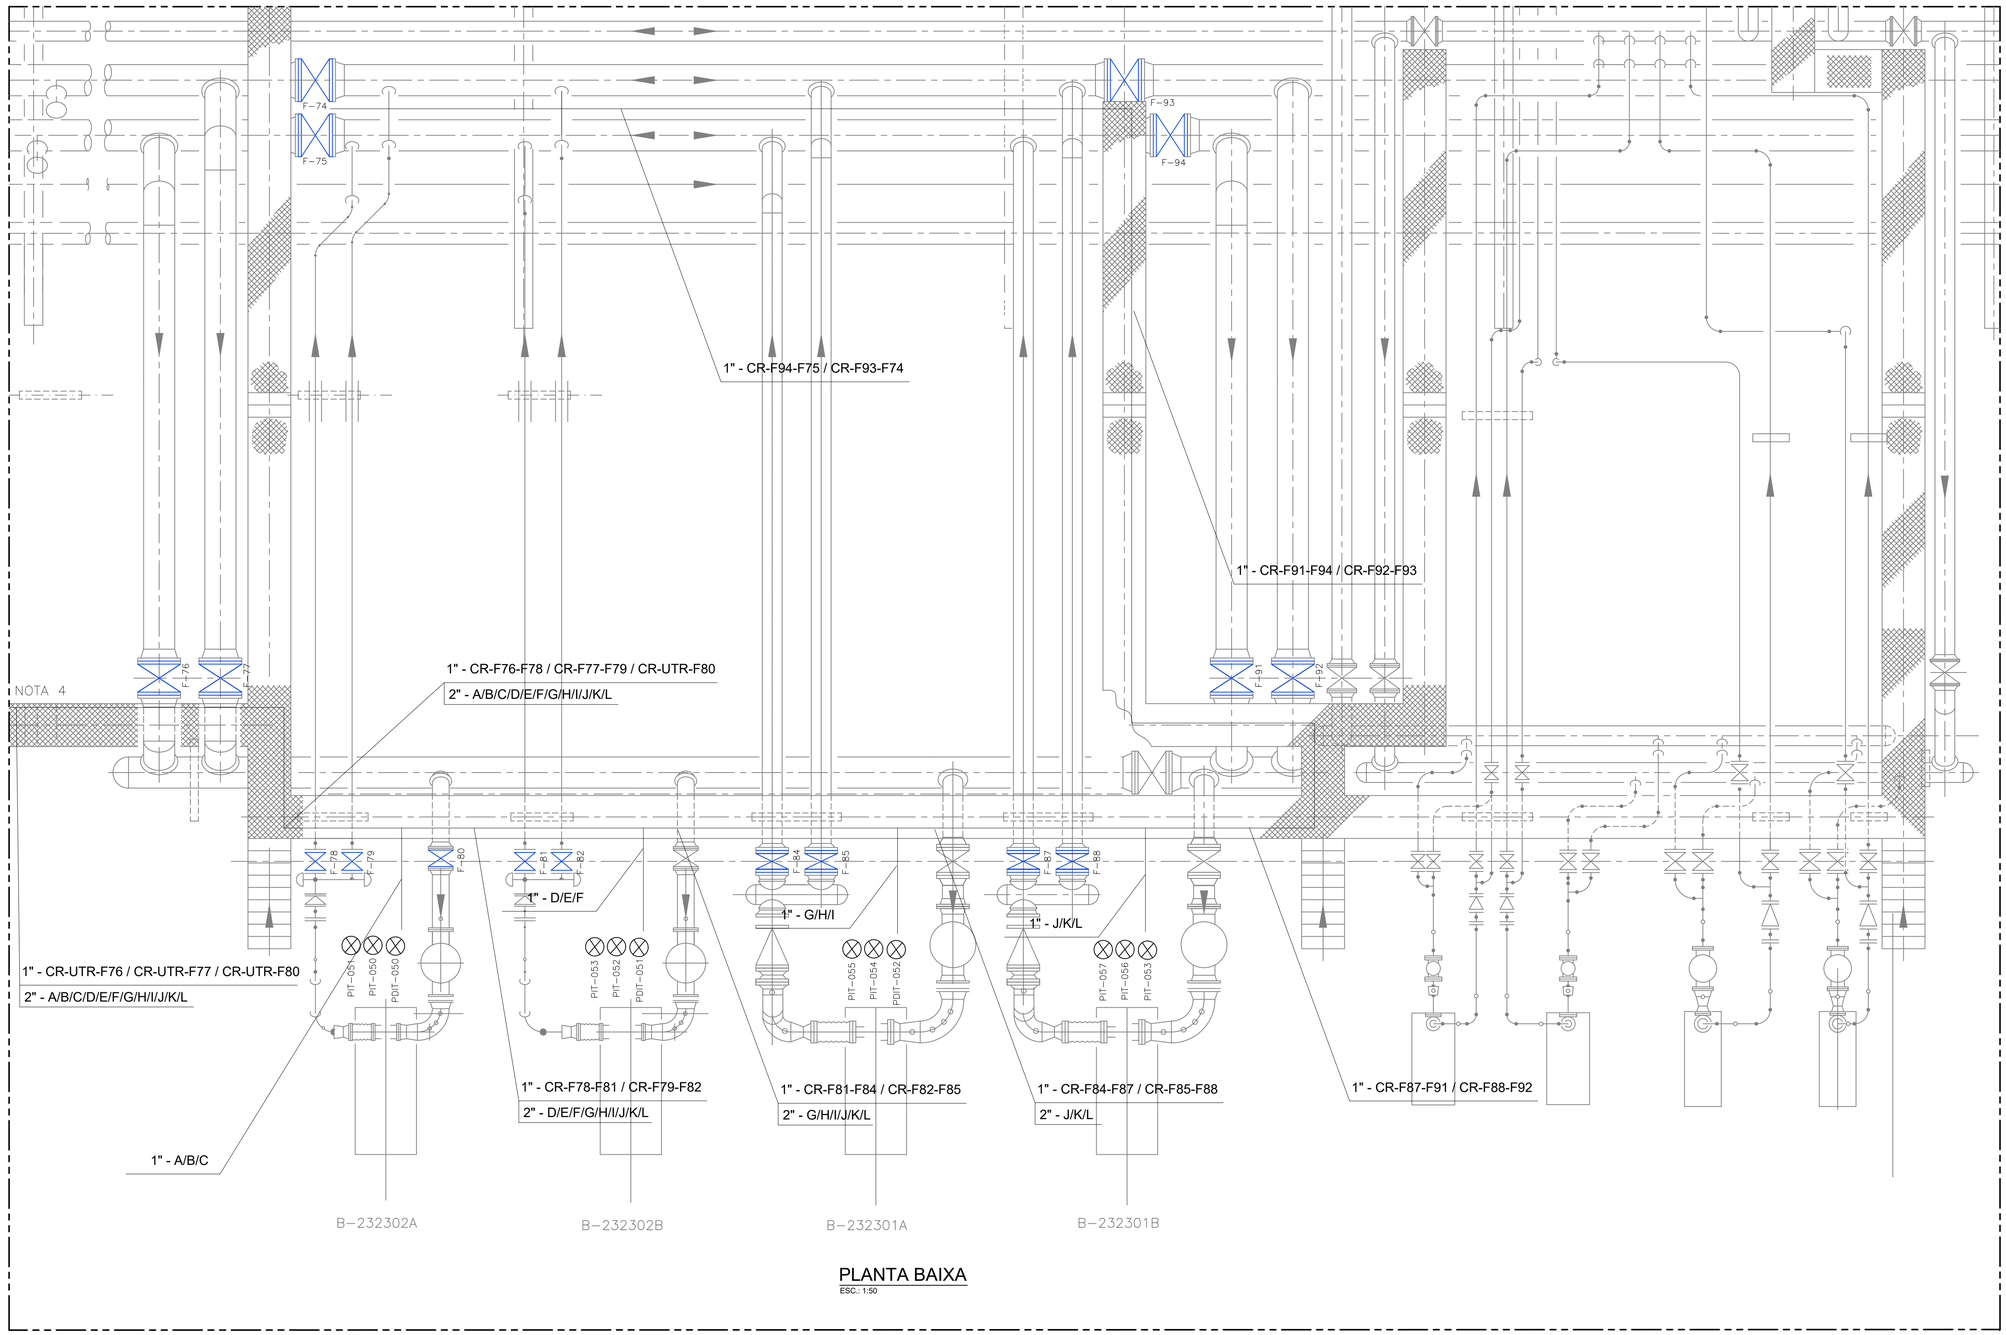

PLANTA BAIXA

ESC.: 1:50

A – CS-UTR-PIT051
B – CS-UTR-PIT050
C – CS-UTR-PIT053
D – CS-UTR-PIT052
E – CS-UTR-PIT055
F – CS-UTR-PIT054
G – CS-UTR-PIT057
H – CS-UTR-PIT056
I – CS-UTR-PDIT050
J – CS-UTR-PDIT051
K – CS-UTR-PDIT052
L – CS-UTR-PDIT053

DOCUMENTOS DE REFERÊNCIA

DE-4200.02-6000-944-PTD-001 FLUXOGRAMA DE ENGENHARIA – TANCAGEM E TRANSFERÊNCIA DE OC.
DE-4200.02-6000-869-PTD-001 – ARQUITETURA DE AUTOMAÇÃO
DE-4200.02-6000-700-PTD-001 – DISTRIBUIçãO DE FORçA, REDE, COMANDO E ATERRRAMENTO – PARQUE DE BOMBAS – M-B-27-A/B/C/D

NOTAS GERAIS

1. Encaminhamento todo aparente da UTR até atuadores e instrumentos.
2. Durante projeto executivo dar preferência a passagem de eletrodutos por baixo da passarela, no lugar dos eletrodutos existentes que serão descomissionados.
3. Durante projeto executivo e montagem, deve-se procurar analisar eletrodutos existentes e garantir que a distância entre eles e os novos atendam a norma API 552.
4. Continuação do documento DE-4200.02.6000.700.PTD-001

Ø	EMISSÃO ORIGINAL	08/09/23	C263	TDZN	T2FV
REV.	DESCRIÇÃO	DATA	EXEC.	VERIF.	APROV.

DE ACORDO COM O DOCUMENTO PE-3TP-00218 AS INFORMAÇÕES DESTE DOCUMENTO SÃO PROPRIEDADE DA TRANSPETRO, SENDO PROIBIDA A UTILIZAÇÃO FORA DA SUA FINALIDADE. FORMULÁRIO PERTENCENTE A PETROBRAS N-381 REV M.

TRANSPETRO | DIRETORIA DE ENGENHARIA E TECNOLOGIA

CLIENTE: TP/DOP/DTNNESE/UO-RJMG/ANGRA/OP

PROJETO: CARREGAMENTO DE BUNKER NO PÍER DE REBOCADORES

ÁREA: TEBIG - ÁREA AUXILIAR

TÍTULO: PLANTA DE INSTRUMENTAÇÃO - ÁREA DE BOMBAS

	DESENHO	TPP-535	
PROJETO BÁSICO	ESCALA INDICADA	FOLHA	01 DE 01
INTERNA			

Nº DE-4200.02-6000-800-PTD-001

A1 - 841 x 594