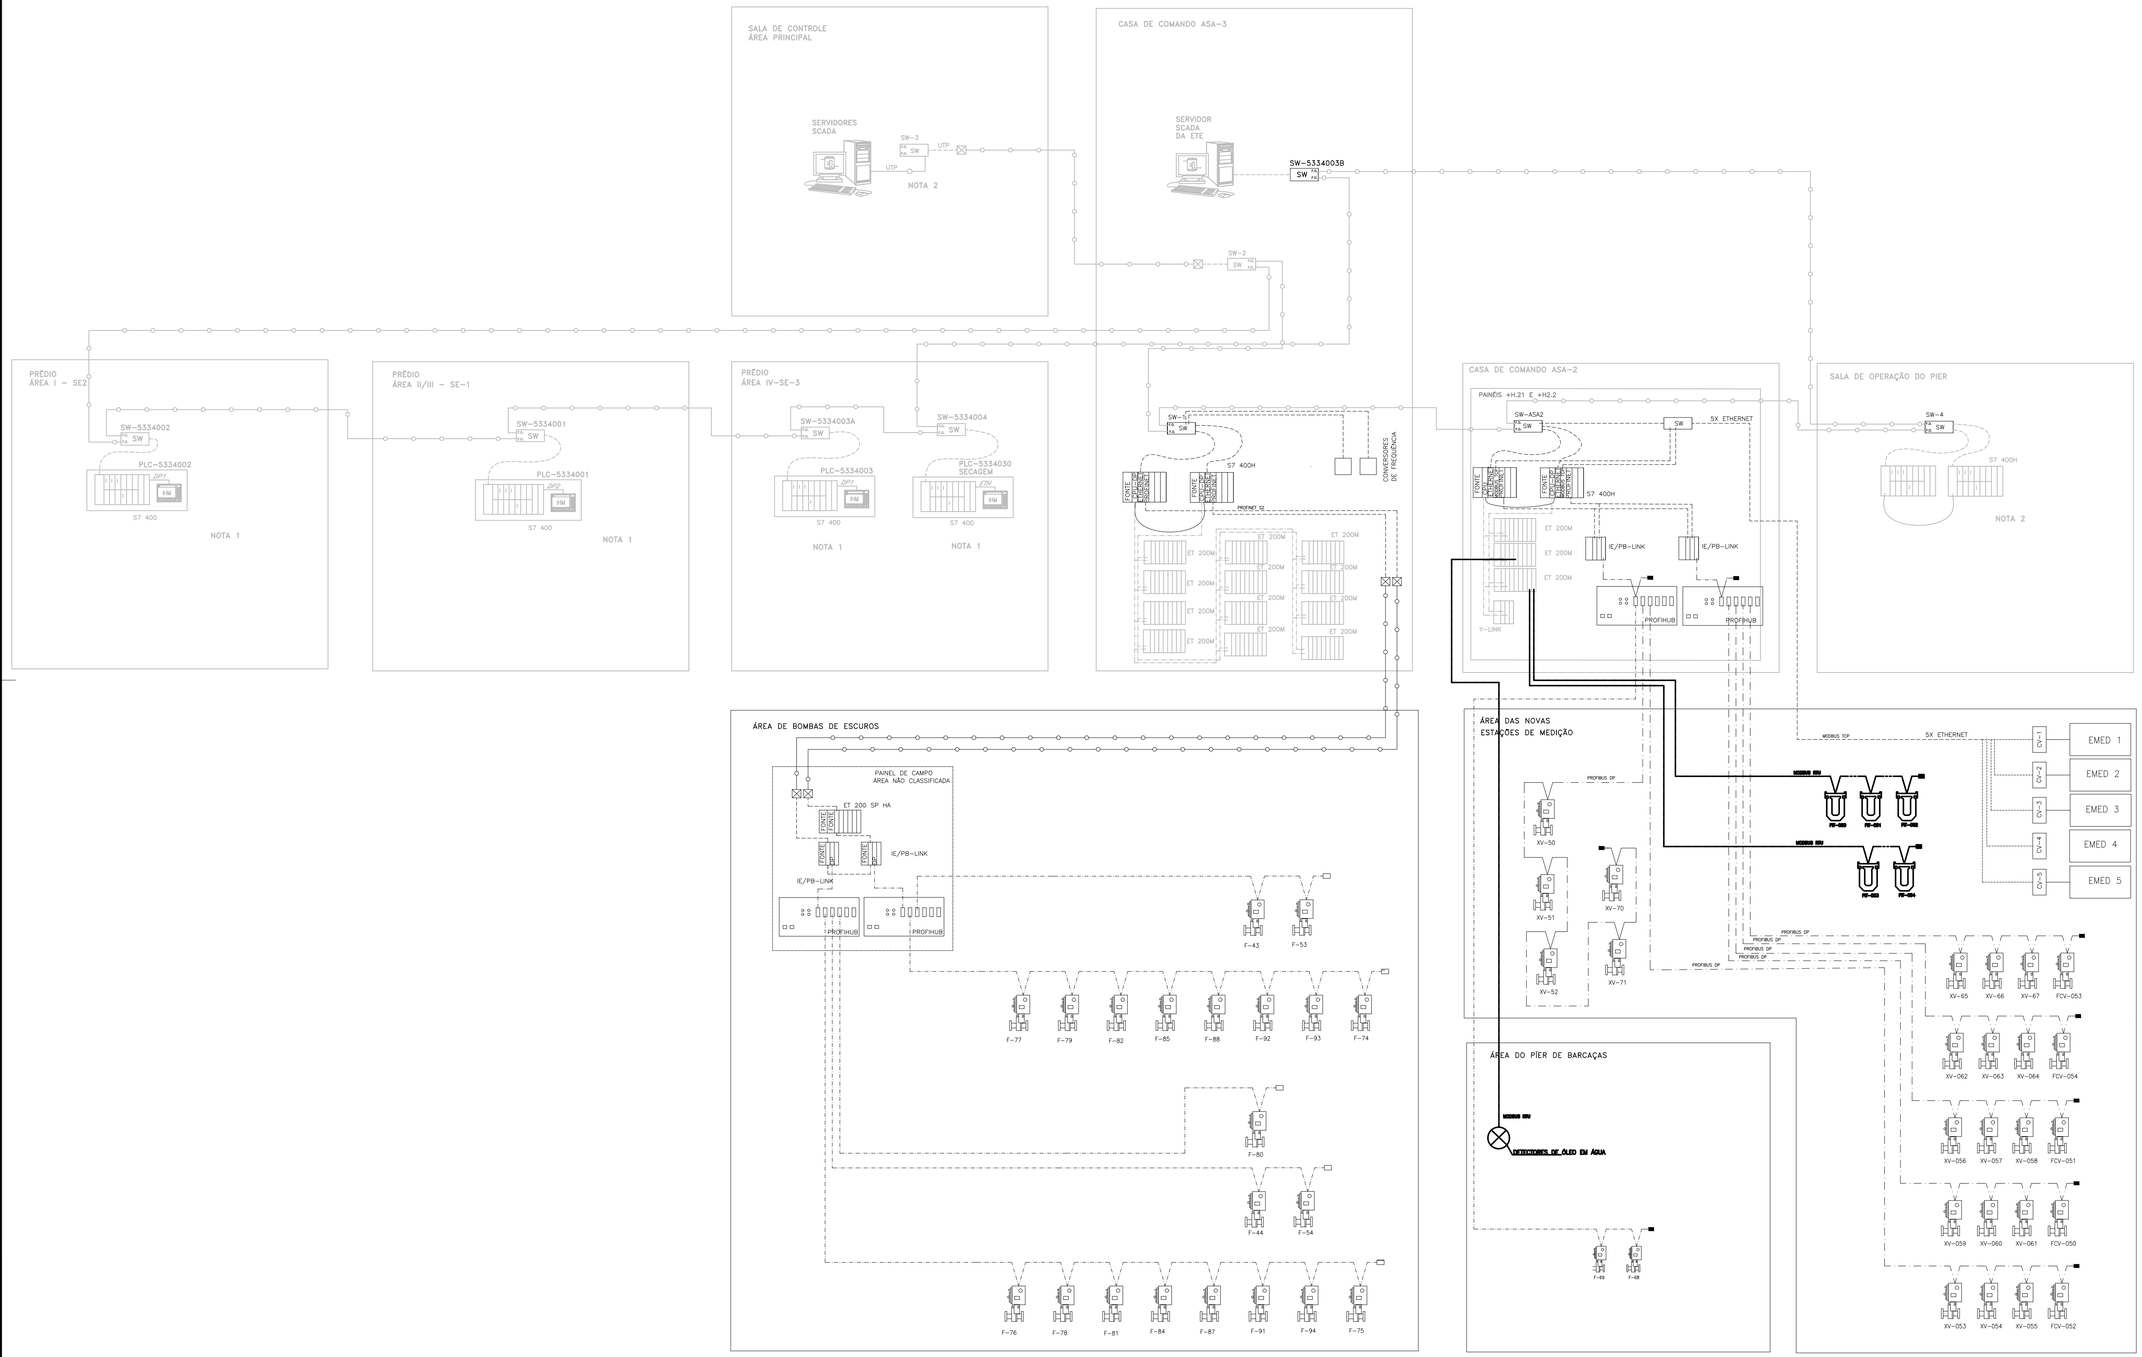

DOCUMENTOS DE REFERÊNCIA

DE-4200.02-5330-800-GJU-002 (REV G)- ARQUITETURA DE SISTEMA
DE-4200.02-5146-700-SMN-004 (REV K) - SISTEMA SUPERVISÓRIO DO OLEODUTO ANDRA DOS REIS - CAMPOS ELISEOS ARQUITETURA BASICA

NOTAS GERAIS

1. PARA DETALHES DA REDE DE AUTOMAÇÃO, CONSULTAR DOCUMENTO DE-4200.02-5330-800-GJU-002 (REV G)
2. PARA DETALHES DA REDE DE AUTOMAÇÃO, CONSULTAR DOCUMENTO DE-4200.02-5146-700-SMN-004 (REV K)

LEGENDA

- SINAL ANALÓGICO (4 A 20 Ma) e SINAL DISCRETO
- Rede Serial RS 485
- CABO ETHERNET
- CABO ÓTICO

REV.	DESCRIÇÃO	DATA	EXEC.	VERIF.	APROV.
Ø	EMISSÃO ORIGINAL	08/09/23	C263	TDZN	T2FV

DE ACORDO COM O DOCUMENTO PE-3TP-00218 AS INFORMAÇÕES DESTE DOCUMENTO SÃO PROPRIEDADE DA TRANSPETRO, SENDO PROIBIDA A UTILIZAÇÃO FORA DA SUA FINALIDADE. FORMULÁRIO PERTENCENTE A PETROBRAS N-381 REV M.

TRANSPETRO

DIRETORIA DE ENGENHARIA E TECNOLOGIA

CLIENTE: TP/DOP/DTNNESE/UO-RJMG/ANGRA/OP

PROJETO: ABASTECIMENTO DE BUNKER PÍER DE REBOCADORES

ÁREA: TEBIG - ÁREA AUXILIAR

TÍTULO: ARQUITETURA DE AUTOMAÇÃO

	DESENHO		TPP-535
PROJETO BÁSICO	ESCALA S/ESC	FOLHA	01 DE 01
INTERNA			

Nº DE-4200.02-6000-869-PTD-001

A1 - 841 x 594