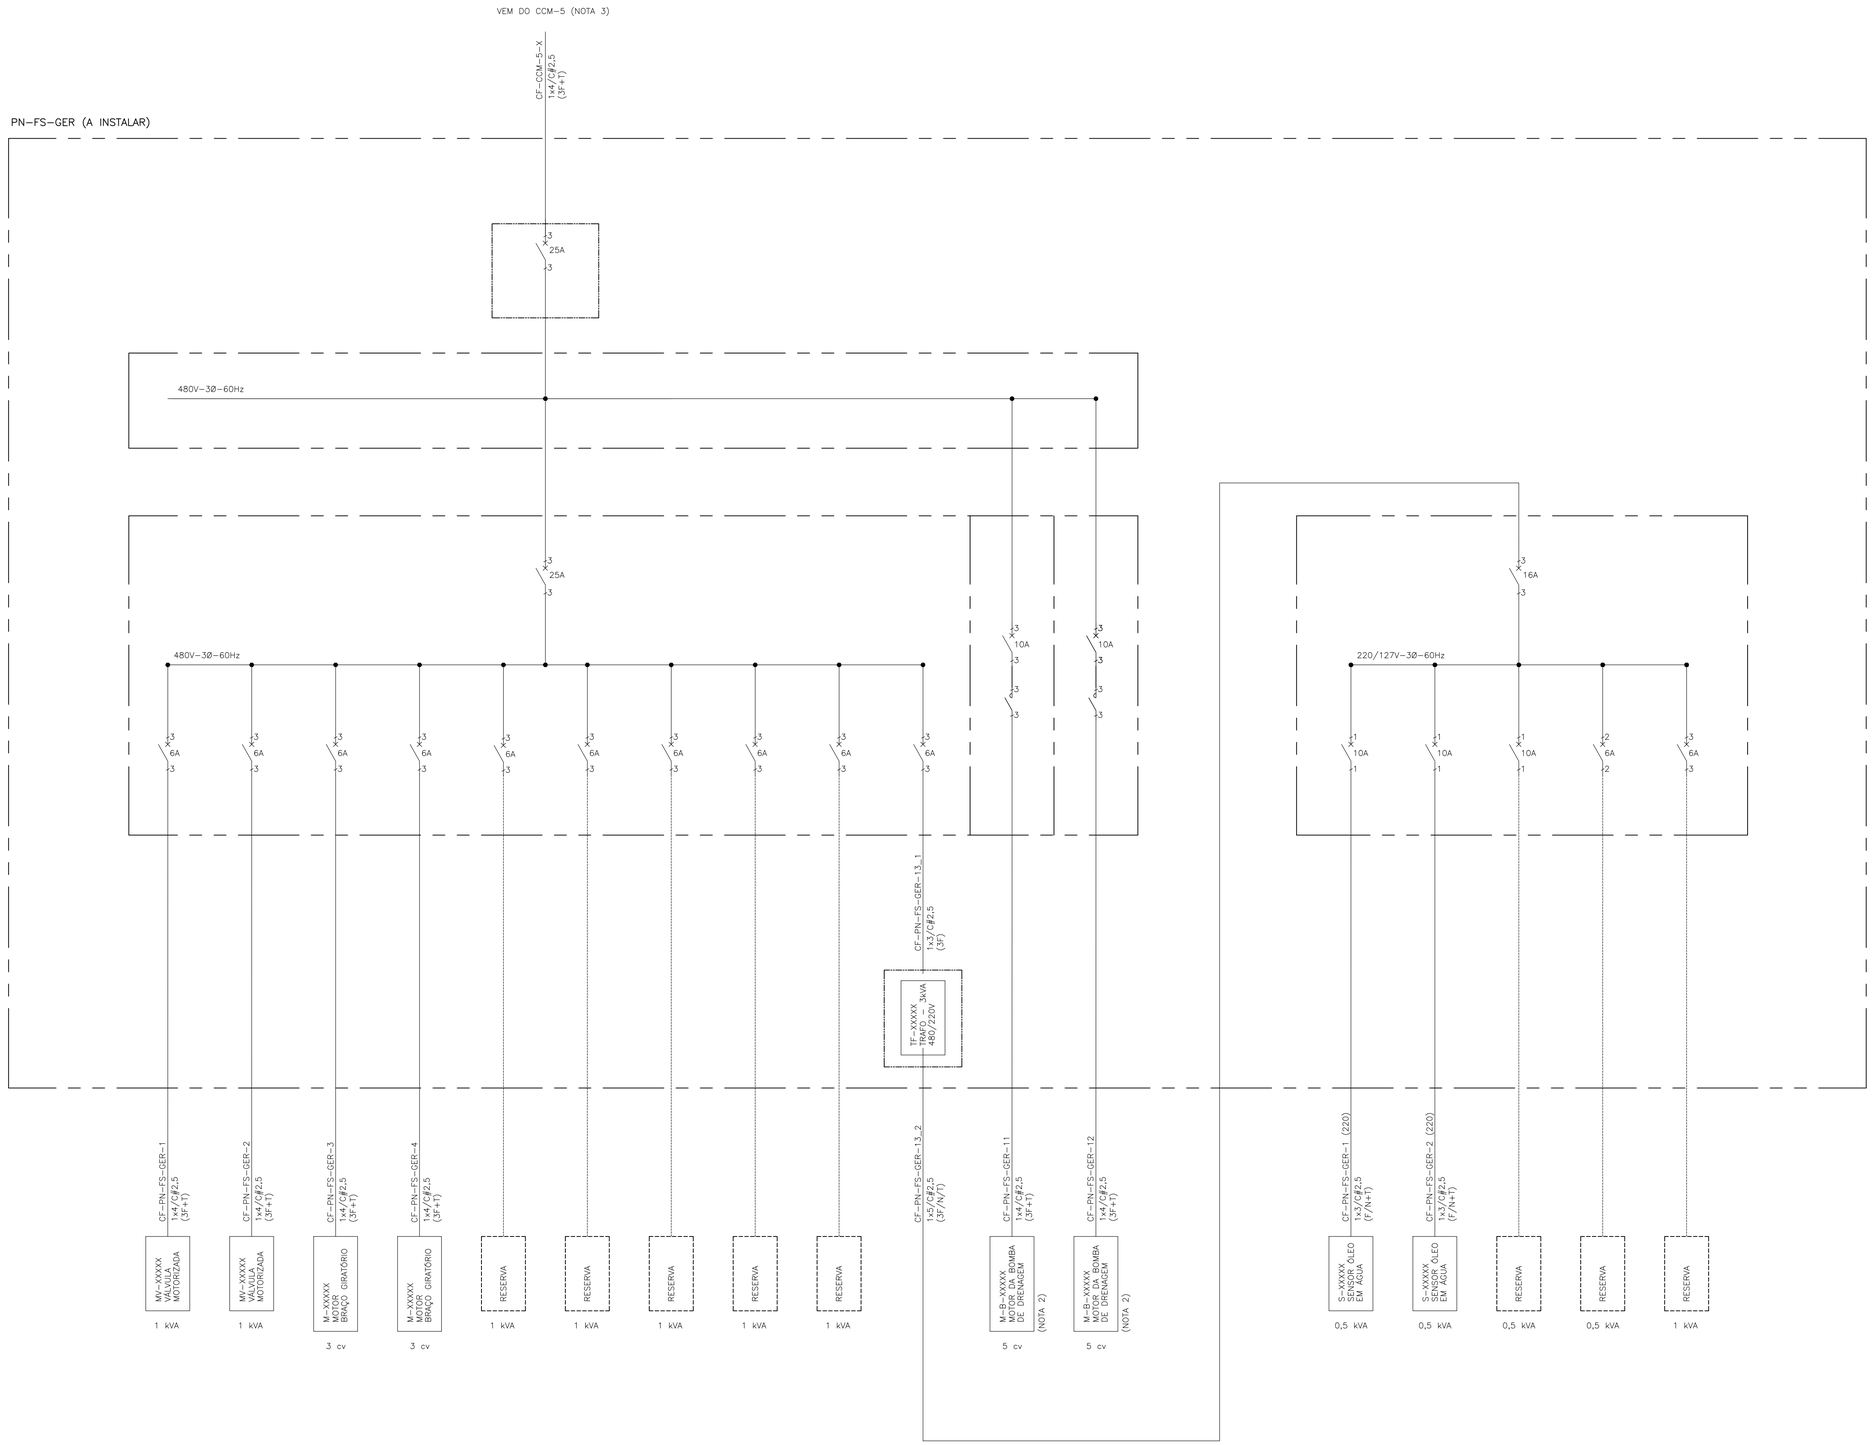

DOCUMENTOS DE REFERÊNCIA

1. LI-4200.02-6000-721-PTD-001 – LISTA DE CABOS
2. MC-4200.02-6000-721-PTD-001 – MEMÓRIA DE CÁLCULO DE CONDUTORES
3. DE-4200.02-9310-946-MBO-009 – DIAGRAMA UNIFILAR 480V – CCM-4 e PL-1

NOTAS GERAIS

1. PARA DIMENSIONAMENTO DOS CABOS VER MC-4200.02-6000-721-PTD-001.
2. O COMANDO LIGA/DESLIGA DOS MOTORES DAS BOMBAS DE DRENAGEM SERÃO INSTALADOS NOS PAINÉIS DE COMANDO DO PAINEL ELÉTRICO PN-FS-GER.
3. A GAVETA DO PAINEL ELÉTRICO CCM-5 DEVERÁ SER ADEQUADA, INSTALANDO UM NOVO DISJUNTOR DE 25A.

SIMBOLOGIA

– INSTALAÇÃO EXISTENTE

– INSTALAÇÃO NOVA/MODIFICADA

REV.	DESCRIÇÃO	DATA	EXEC.	VERIF.	APROV.
0	EMISSÃO ORIGINAL	15/08/23	TSYA	TMRG	TRLS

DE ACORDO COM O DOCUMENTO PE-3TP-00218 AS INFORMAÇÕES DESTE DOCUMENTO SÃO PROPRIEDADE DA TRANSPETRO, SENDO PROIBIDA A UTILIZAÇÃO FORA DA SUA FINALIDADE. FORMULÁRIO PERTENCENTE A PETROBRAS N-381 REV M.

TRANSPETRO

DIRETORIA DE ENGENHARIA E TECNOLOGIA

CLIENTE: TP/DOP/DTNNESE/UO-RJMG/ANGRA/OP

PROJETO: CARREGAMENTO DE BUNKER – PÍER SECUNDÁRIO

ÁREA: TERMINAL DE ANGRA DOS REIS – ÁREA AUXILIAR

TÍTULO: DIAGRAMA UNIFILAR PÍER SECUNDÁRIO – MANIFOLD

	DESENHO	TPP-535
PROJETO BÁSICO	ESCALA INDICADA	FOLHA 01 DE 01
INTERNA		

Nº DE-4200.02-6000-946-PTD-003

A1 - 841 x 594