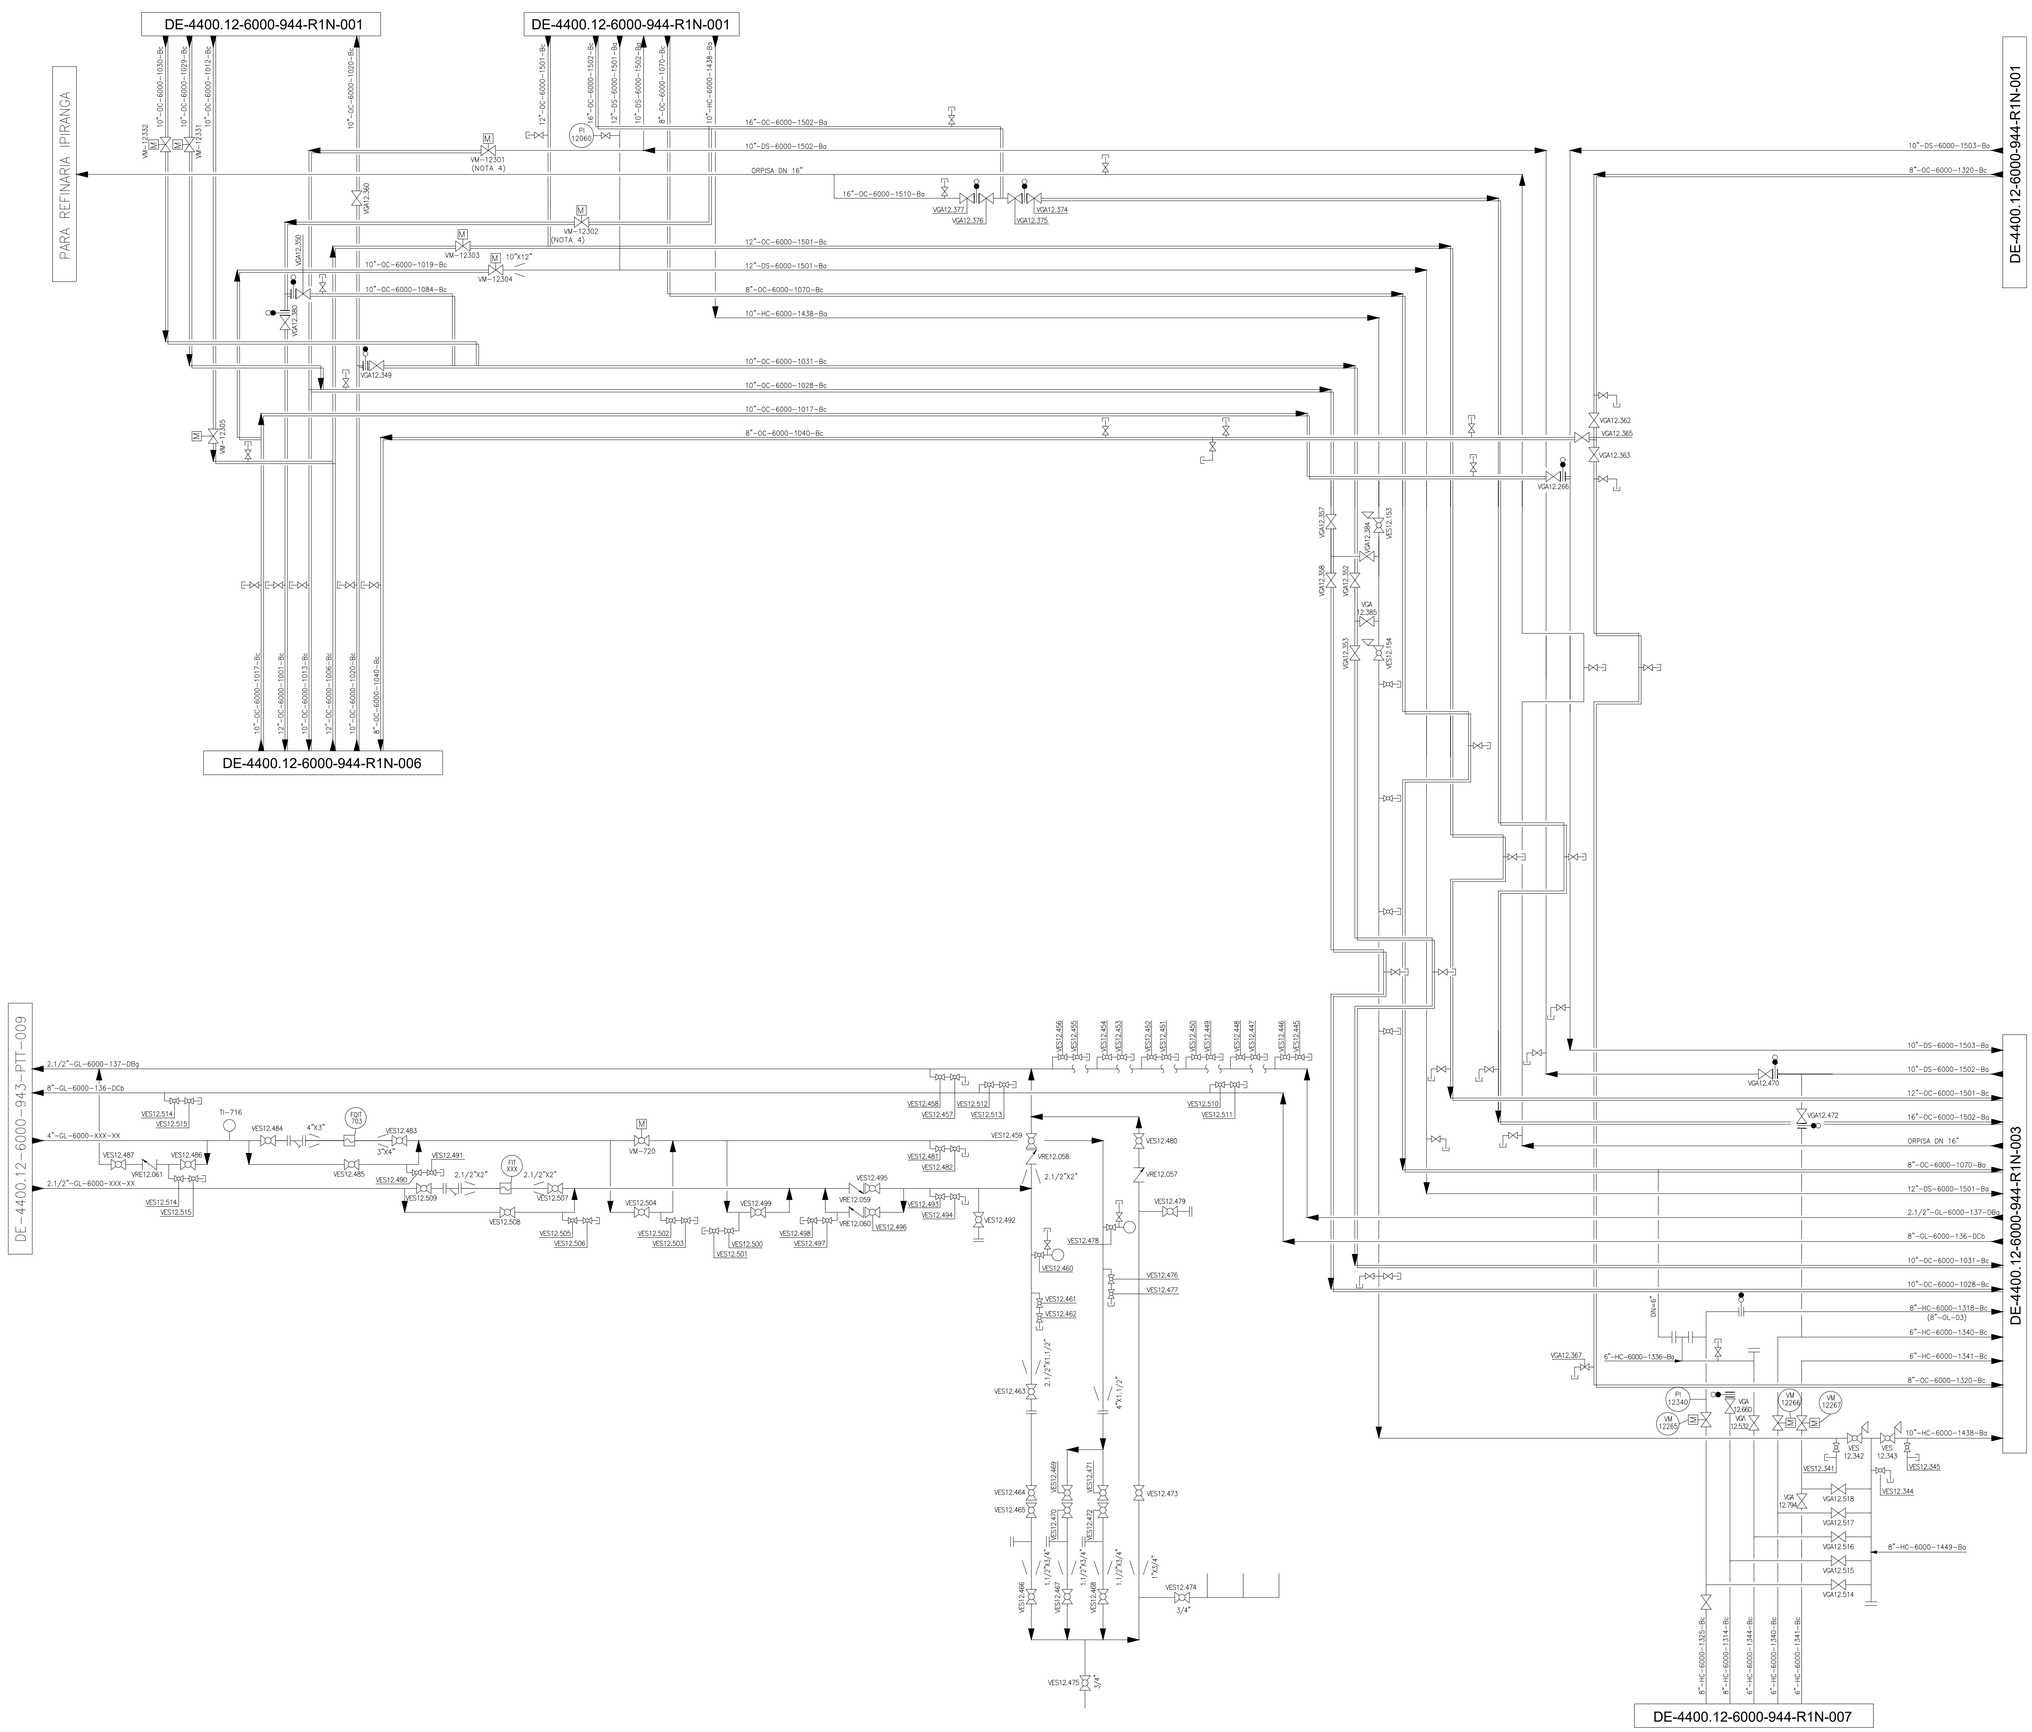

DOCUMENTOS DE REFERÊNCIA

PLANO DE PROJETO JIRA TPP-995 – Adequação CCO de Medição Operacional – Terminal de Rio Grande
DE-4400.12-6000-943-PTT-003 – Fluxograma de Processo – Sistema Tubovia de Interligação

NOTAS GERAIS

01– PARA MAIORES DETALHES DO SISTEMA EXISTENTE VER FLUXOGRAMA DE REFERÊNCIA DE-4400.12-6000-943-PTT-003.

LEGENDA

REV.	DESCRIÇÃO	DATA	EXEC.	VERIF.	APROV.
02	2ª VERSÃO PRELIMINAR DA REVISÃO A, EFETUADA NA EMISSÃO ORIGINAL (REV.0)	05/09/2024	G. FILHO	J. FARINA	M. SILVA
01	1ª VERSÃO PRELIMINAR DA REVISÃO A, EFETUADA NA EMISSÃO ORIGINAL (REV.0)	04/07/2024	I. RIBEIRO	D. SILVA	A. RAMOS
0	EMISSÃO ORIGINAL	11/06/2024	I. RIBEIRO	D. SILVA	A. RAMOS

DE ACORDO COM A DI-1PBR-00337, AS INFORMAÇÕES DESTE DOCUMENTO SÃO DE PROPRIEDADE DA PETROBRAS, SENDO PROIBIDA A UTILIZAÇÃO FORA DA SUA FINALIDADE.
FORMULÁRIO PADRONIZADO PELA NORMA PETROBRAS N-381 - REV. M.

RAZÃO SOCIAL: RINA BRASIL SERVIÇOS TÉCNICOS LTDA
PROF RESP.: MOISES SILVA DA COSTA — RUBRICA PROF.
Nº CONTRATO: 4600016549 — Nº ORDEM/CAU: 2022105988-RJ
Nº INTERNA: TP3&4-TPP1587-AS010 — PROGRAMA/VERSÃO: AUTOCAD 2024

PETROBRAS — TP/DDT/ENGDT PPL/DPL/DP2

CLIENTE: TP/DDT/ENGDT/PPL/DPL/DP2

PROGRAMA: ADEQUAÇÃO CCO SISTEMA DE MEDIÇÃO OPERACIONAL TERMINAL RIO GRANDE

ÁREA: UO-SUL/RS/TERIG

TÍTULO: FLUXOGRAMA DE ENGENHARIA SISTEMA TUBOVIA DE INTERLIGAÇÃO

DESENHO
ESCALA: ESCALA — FOLHA: 01 de 01
INTERNA
Nº DE-4400.12-6000-944-R1N-002

A1 - 841 x 594