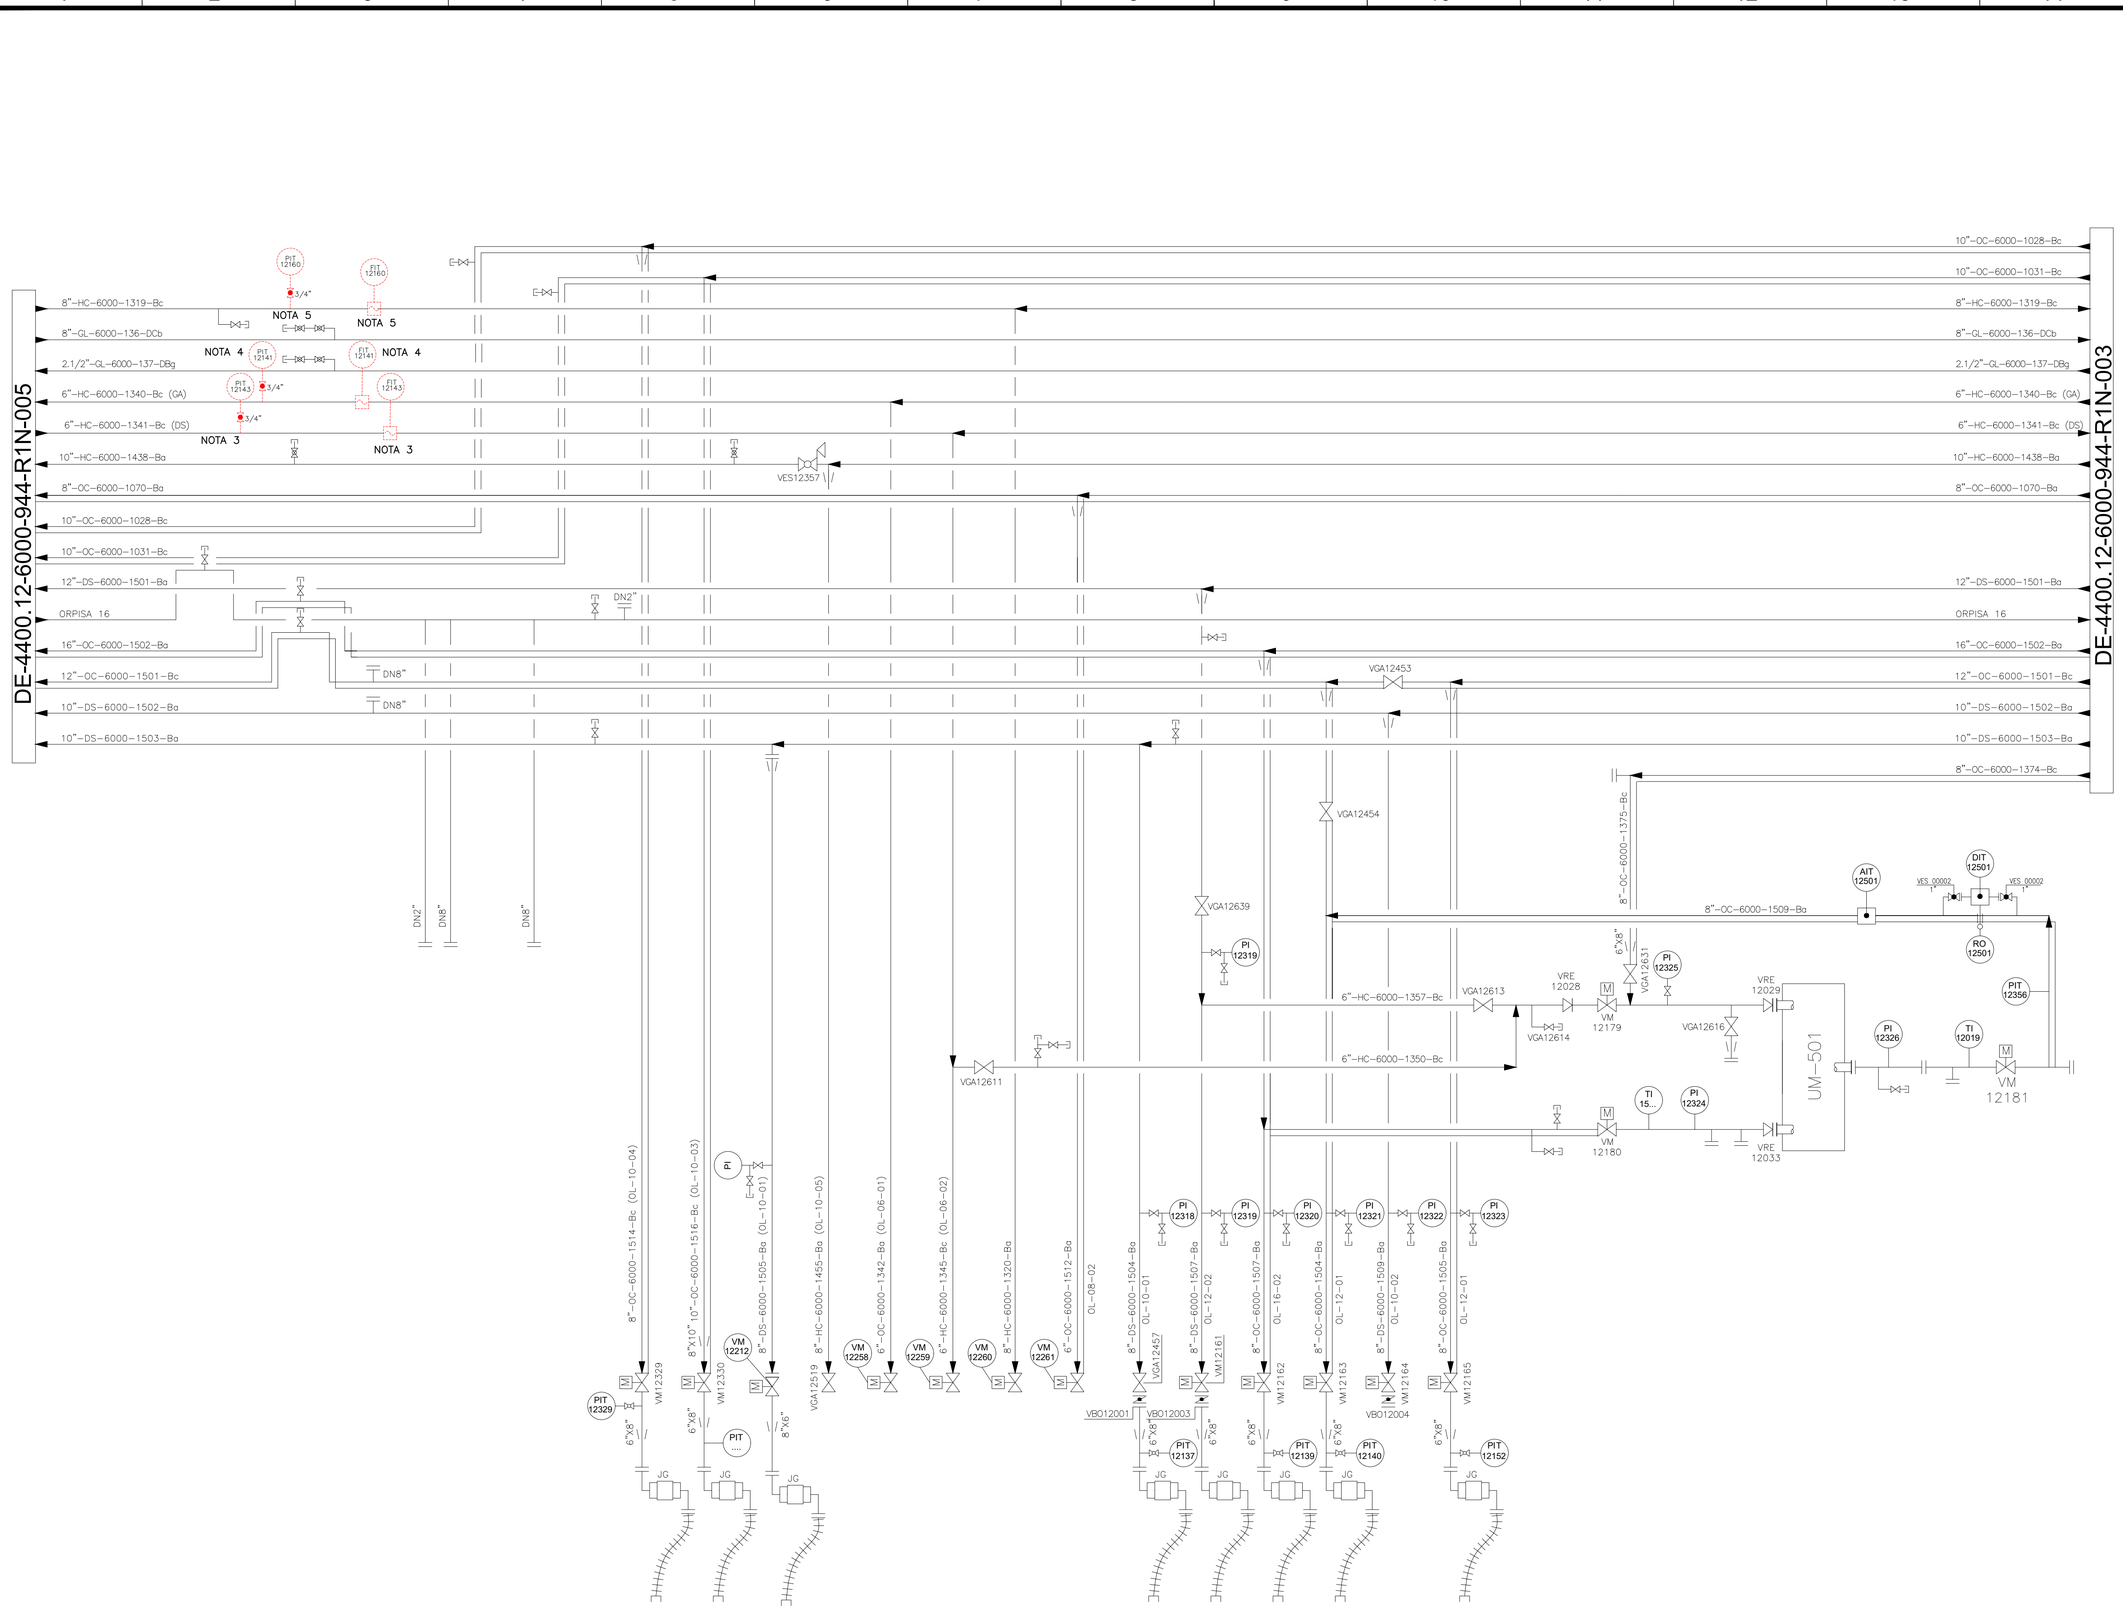

DOCUMENTOS DE REFERÊNCIA

MD-4400.12-6903-940-R1N-001 – MEMORIAL DESCRITIVO – PROJETO – TERIG TPP 995.
DE-4400.12-6000-943-PTT-007 – Fluxograma de Processo – Sistema Tubovia de Interligação – Pier Lado Norte

NOTAS GERAIS

01– PARA MAIORES DETALHES DO SISTEMA EXISTENTE VER FLUXOGRAMA DE REFERÊNCIA DE-4400.12-6000-943-PTT-007.

02– PARA MAIORES INFORMAÇÕES DOS DETALHES DE FORNECIMENTO DOS INSTRUMENTOS NOVOS OU REALOCADOS VER MD-4400.12-6903-940-R1N-001– MEMORIAL DESCRITIVO – PROJETO – TERIG TPP 995.

03– INSTRUMENTO EXISTENTE A SER RELOCADO PARA O FLUXOGRAMA DE-4400.12-6000-944-R1N-003

04 – INSTRUMENTO EXISTENTE A SER RELOCADO PARA O FLUXOGRAMA DE-4400.12-6000-944-R1N-005

05 – INSTRUMENTO EXISTENTE A SER RELOCADO PARA O FLUXOGRAMA DE-4400.12-6000-944-R1N-003

06– FORAM ADOTADOS TAGs PRELIMINARES PARA OS INSTRUMENTOS QUE ESTÃO INSTALADOS E QUE DEVEM SER REALOCADOS, CONFORME PLANO DE PROJETO. OS TAGs DEVEM SER CONFIRMADOS E DEFINIDOS PELO PROJETO EXECUTIVO.

LEGENDA

- – VÁLVULA GAVETA
- – VÁVULA ESFERA
- – REDUÇÃO
- – MEDIDOR DE VAZÃO EXISTENTE
- – INSTRUMENTO EXISTENTE
- – INSTRUMENTO A SER REALOCADO
- – LINHA COM ISOLAMENTO

PLOTAR COLORIDO

REV.	DESCRIÇÃO	DATA	EXEC.	VERIF.	APROV.
A	EMISSÃO FINAL	04/12/2024	G.FILHO	L.PAULA	M.COSTA
0	EMISSÃO ORIGINAL	14/10/2024	G.FILHO	L.PAULA	M.COSTA

DE ACORDO COM A DI-1PBR-00337, AS INFORMAÇÕES DESTE DOCUMENTO SÃO DE PROPRIEDADE DA PETROBRAS, SENDO PROIBIDA A UTILIZAÇÃO FORA DA SUA FINALIDADE. FORMULÁRIO PADRONIZADO PELA NORMA PETROBRAS N-381 - REV.M.

RAZÃO SOCIAL:	RINA BRASIL SERVIÇOS TÉCNICOS LTDA
PROF RESP.:	MOISES SILVA DA COSTA
RUBRICA PROF.	
Nº CONTRATO:	4600016549
Nº ORDEM CAU:	2022105988-RJ
Nº INTERNA:	---
PROGRAMA(S) USADO:	AUTOCAD 2025

PETROBRAS — TP/DDT/ENGDT PPL/DPL/DP2

CLIENTE:	TP/DDT/ENGDT/PPL/GPP/GP2
PROGRAMA:	ADEQUAÇÃO CCO SISTEMA DE MEDIÇÃO OPERACIONAL TERMINAL RIO GRANDE
ÁREA:	UO-SUL/RS/TERIG
TÍTULO:	FLUXOGRAMA DE ENGENHARIA SISTEMA TUBOVIA DE INTERLIGAÇÃO PÍER LADO NORTE

AUTOCAD 2025	DESENHO	---
---	ESCALA: SEM ESCALA	FOLHA 01 de 01
INTERNA		

Nº DE-4400.12-6000-944-R1N-004

A1 - 841 x 594