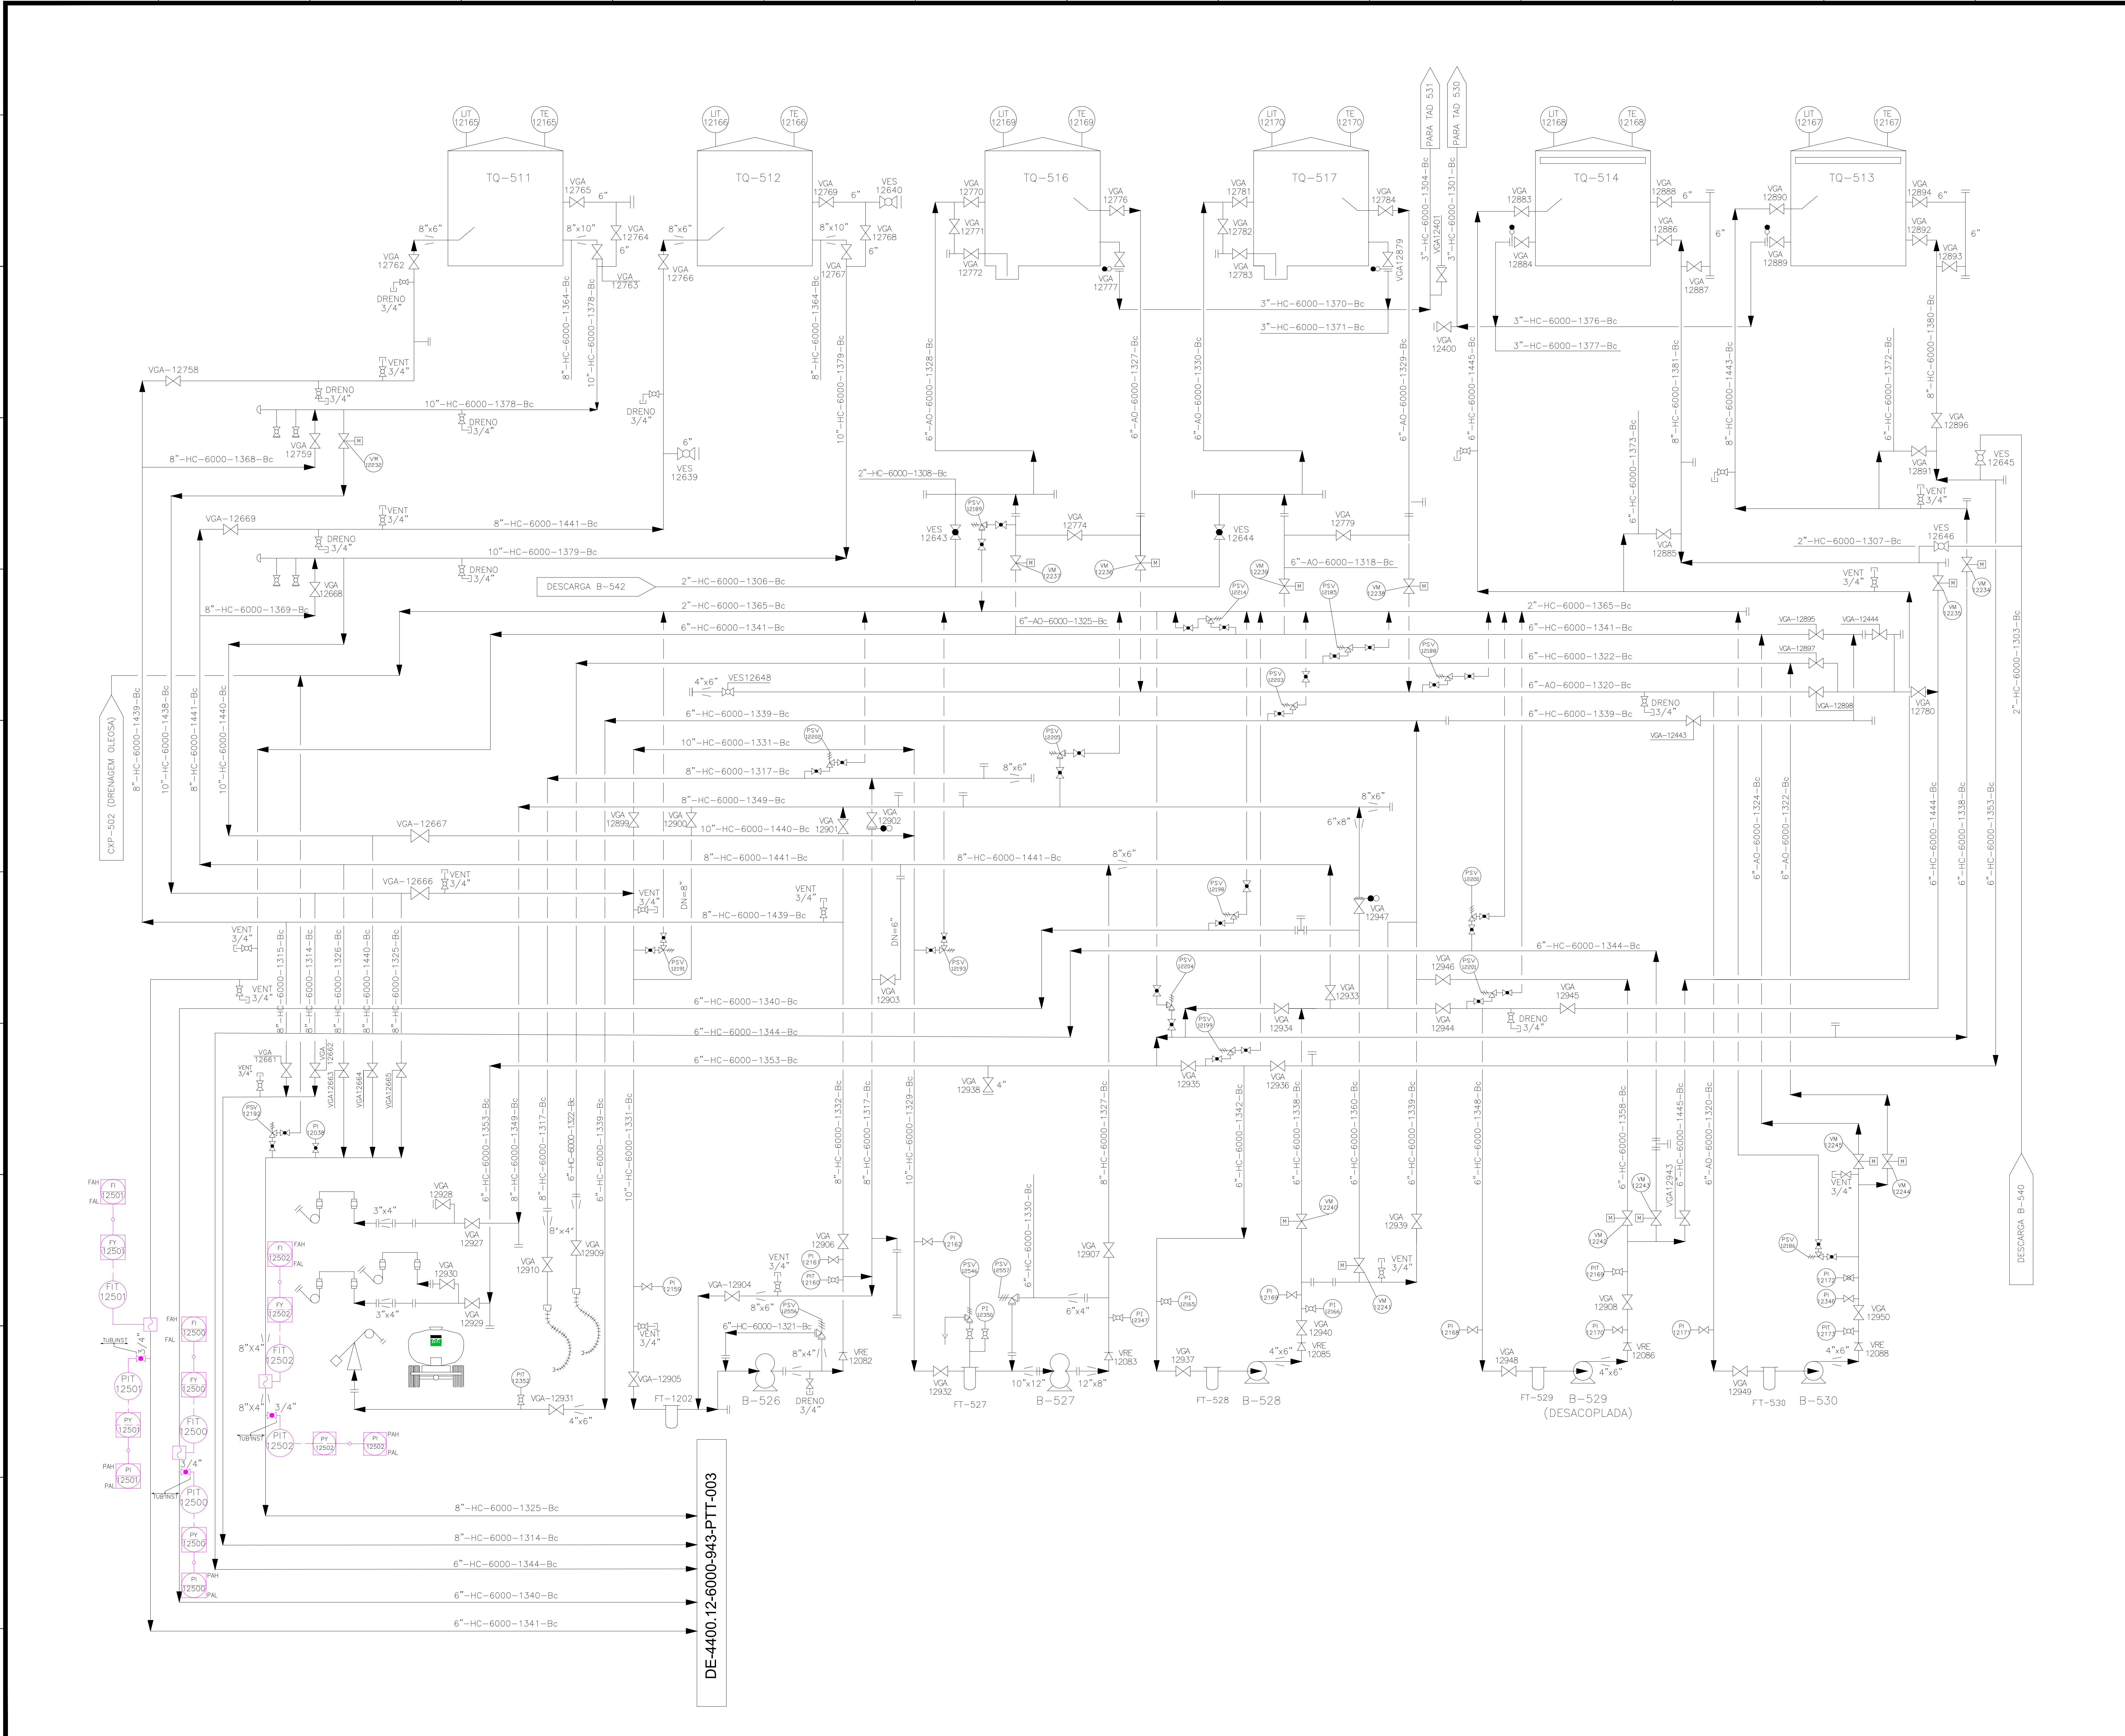

DOCUMENTOS DE REFERÊNCIA

MD-4400.12-6903-940-R1N-001- MEMORIAL DESCRITIVO - PROJETO - TERIG TPP 995
DE-4400.12-6000-943-PTT-012 - Fluxograma de Processo - Terminal Sul
DE-4400.12-6000-943-PTT-003 - Fluxograma de Processos - Sistema de Tubovia de Interligação

NOTAS GERAIS

01- PARA MAIORES DETALHES DO SISTEMA EXISTENTE VER FLUXOGRAMA DE REFERÊNCIA DE-4400.12-6000-943-PTT-012.

02- OS TAGs DOS INSTRUMENTOS SÃO PROVISÓRIOS E DEVERÃO SER CONFIRMADOS NO PROJETO DE DETALHAMENTO.

03- PARA MAIORES INFORMAÇÕES DOS DETALHES DE FORNECIMENTO DOS INSTRUMENTOS NOVOS OU REALOCADOS VER A MD-4400.12-6903-940-R1N-001- MEMORIAL DESCRITIVO - PROJETO - TERIG TPP 995

LEGENDA

SINAL DIGITAL NOVO
SINAL ELÉTRICO NOVO
- VÁLVULA GAVETA
- VÁVULA ESFERA
- VÁVULA ESFERA NOVA
- REDUÇÃO
- REDUÇÃO NOVA
- MEDIDOR DE VAZÃO EXISTENTE
- MEDIDOR DE VAZÃO ULTRASSÔNICO NOVO
- INSTRUMENTO EXISTENTE
- INSTRUMENTO NOVO
- LINHA COM ISOLAMENTO

PLOTAR COLORIDO

REV.	DESCRIÇÃO	DATA	EXEC.	VERIF.	APROV.
A	EMISSÃO FINAL	04/12/2024	G.FILHO	L.PAULA	M.COSTA
0	EMISSÃO ORIGINAL	14/10/2024	G.FILHO	L.PAULA	M.COSTA

DE ACORDO COM A DI-1PBR-00337, AS INFORMAÇÕES DESTE DOCUMENTO SÃO DE PROPRIEDADE DA PETROBRAS, SENDO PROIBIDA A UTILIZAÇÃO FORA DA SUA FINALIDADE.
FORMULÁRIO PADRONIZADO PELA NORMA PETROBRAS N-381 - REV.M.

RAZÃO SOCIAL: RINA BRASIL SERVIÇOS TÉCNICOS LTDA
PROF.RESP.: MOISES SILVA DA COSTA
RUBRICA PROF.
Nº CONTRATO: 4600016549
Nº CREA/CAU: 2022105988-RJ
Nº INTERNA: ---
PROGRAMA/VERSÃO: AUTOCAD 2024

PETROBRAS
TP/DDT/ENGDT PPL/DPL/DP2

CLIENTE: TP/DDT/ENGDT/PPL/GPP/GP2
PROGRAMA: ADEQUAÇÃO CCO SISTEMA DE MEDIÇÃO OPERACIONAL TERMINAL RIO GRANDE
ÁREA: UO-SUL/RS/TERIG
TÍTULO: FLUXOGRAMA DE ENGENHARIA TERMINAL SUL

AUTOCAD 2025 | DESENHO | ---
--- | ESCALA: SEM ESCALA | FOLHA 01 de 01
INTERNA
Nº DE-4400.12-6000-944-R1N-007

A1 - 841 x 594