
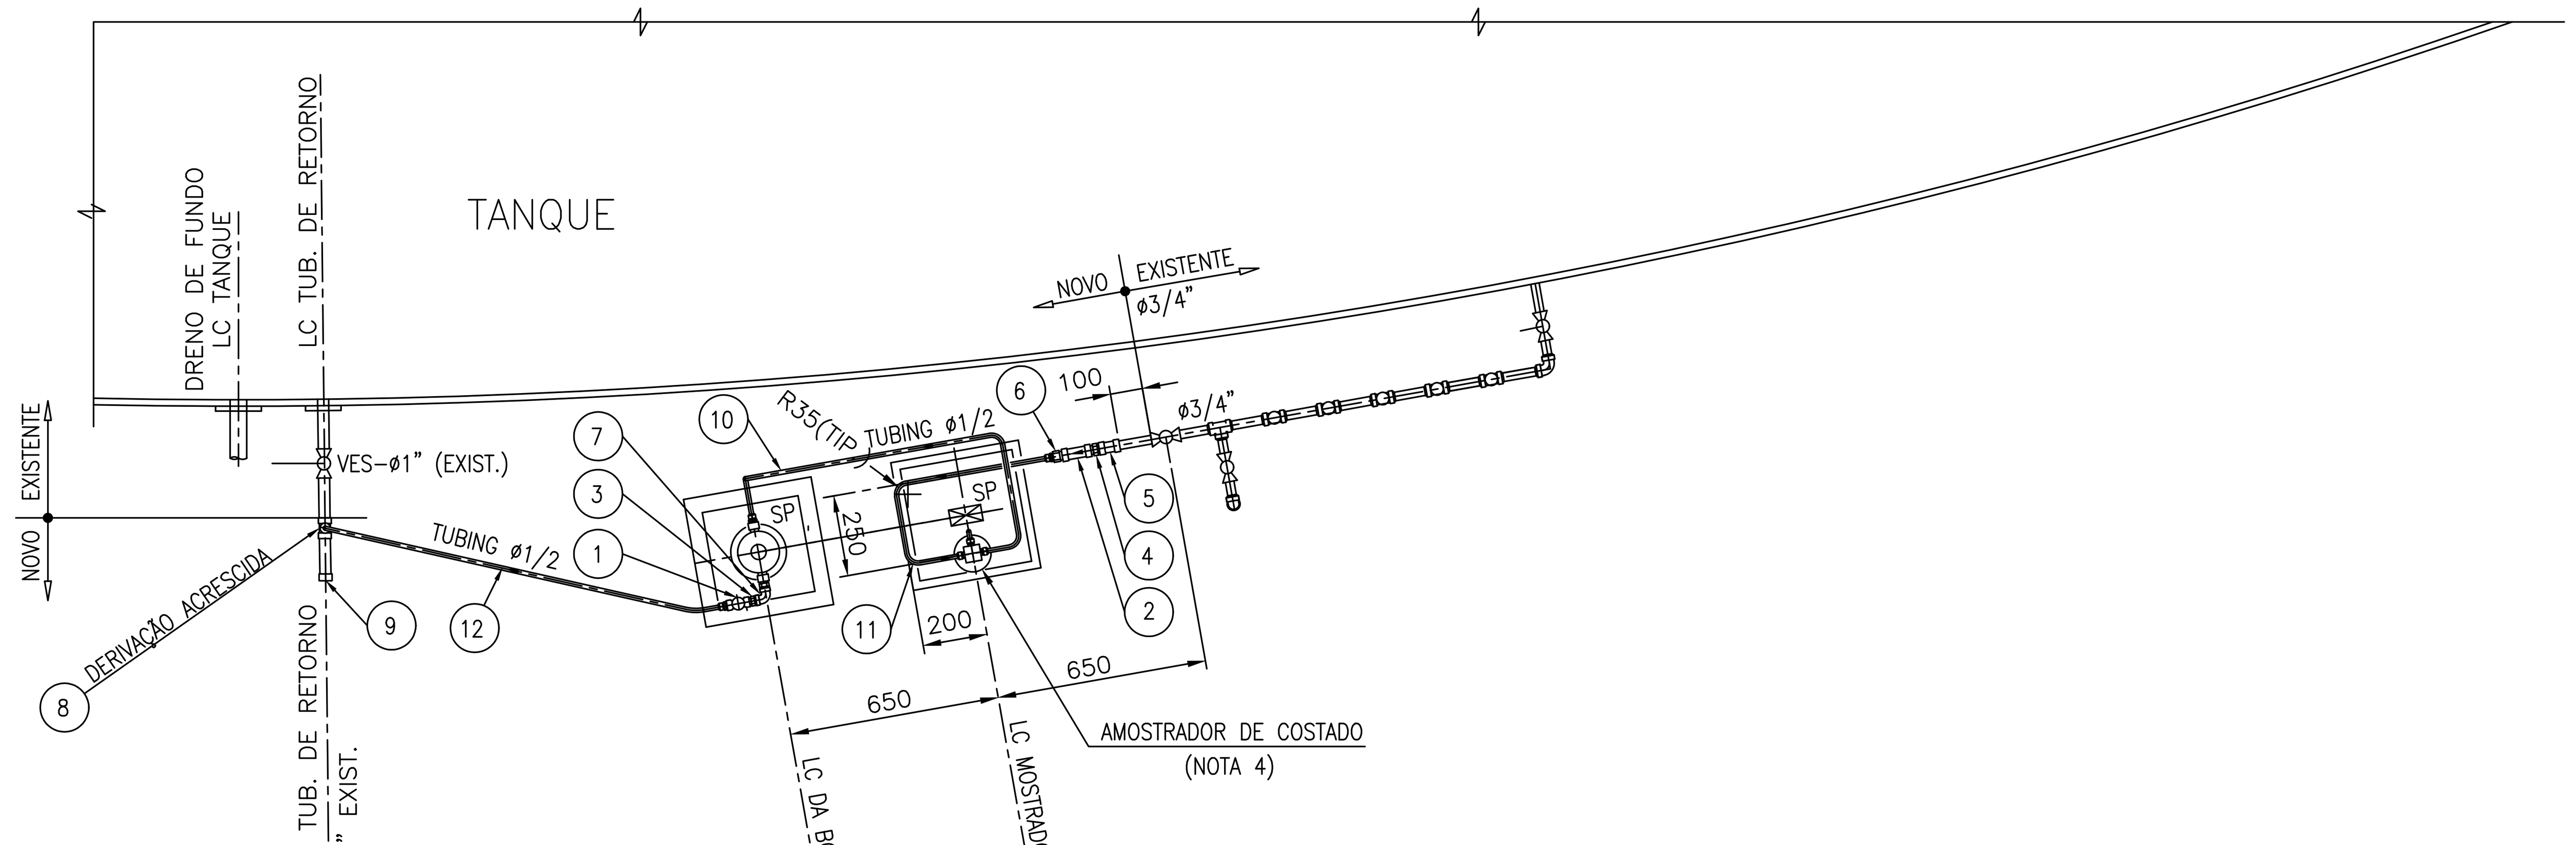


PLANTA PARCIAL (TIP.)
ESC. 1:20

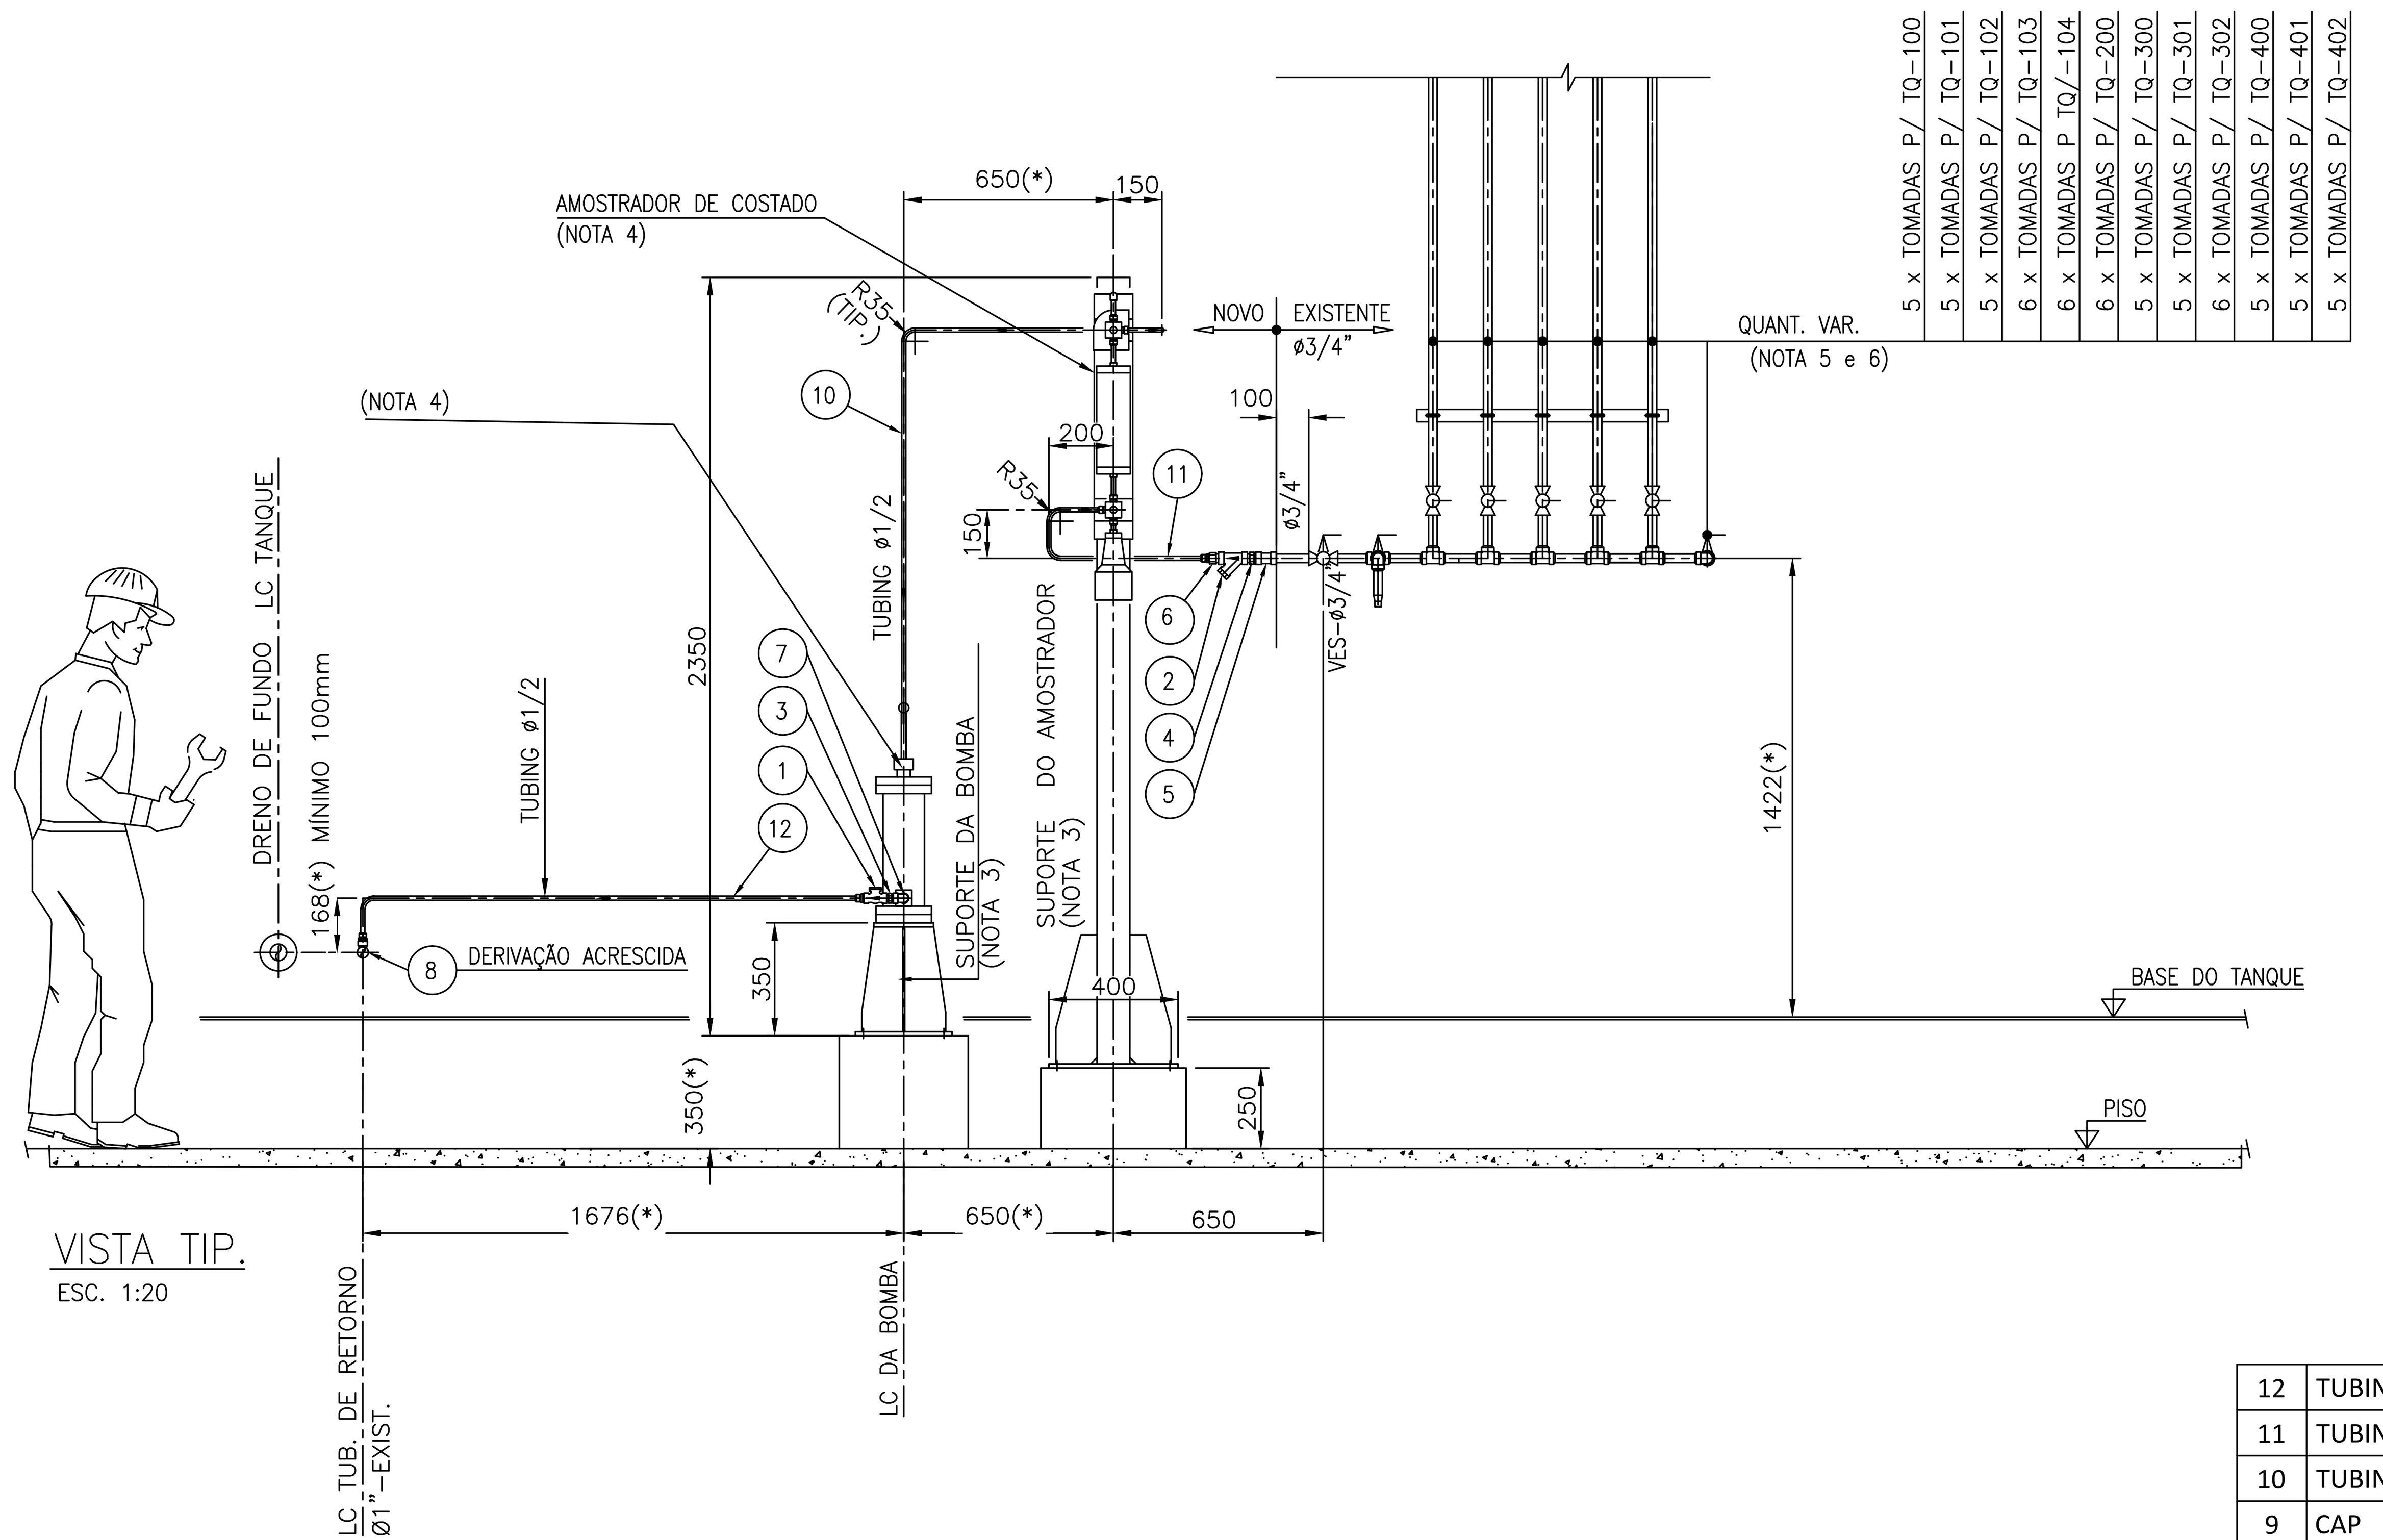

VISTA TIP.
ESC. 1:20


POS	DESCRIÇÃO	QUANT.	MATERIAL	DIMENSÕES / ESPECIFICAÇÃO
12	TUBING	1	AISI 316	Ø1/2"x0,89mmx 12500(*) - SC RECOZ.
11	TUBING	1	AISI 316	Ø1/2"x0,89mmx 1500(*) - SC RECOZ.
10	TUBING	1	AISI 316	Ø1/2"x0,89mmx 3000(*) - SC RECOZ.
9	CAP	1	ASTM A105	Ø1"-3000# - RO NPT - ANSI B2.1
8	TÊ REDUÇÃO	1	ASTM A105	Ø3/4"xØ1/2"-3000# - RO NPT - ANSI B2.1
7	JOELHO 90°	1	ASTM A105	Ø1/2" - RO NPT - ANSI B2.1
6	BUCHA DE REDUÇÃO	1	ASTM A105	Ø3/4"xØ1/2"-3000# - RO NPT - ANSI B2.1
5	LUVA	1	ASTM A105	Ø3/4" - 3000# - RO NPT - ANSI B2.1
4	NIPLE DUPLO	1	ASTM A105	Ø3/4" - 3000# - RO NPT - ANSI B2.1
3	NIPLE DUPLO	1	ASTM A105	Ø1/2" - 3000# - RO NPT - ANSI B2.1
2	FILTRO Y	1	ASTM A105	Ø3/4" - RO NPT - ANSI B2.1
1	VÁLVULADE RETENÇÃO TIPO PISTÃO	1	ASTM A105	Ø1/2" - RO NPT - ANSI B2.1

LISTA DE MATERIAL P/ 1 CONJUNTO

DOCUMENTOS DE REFERÊNCIA

DE–4000.00–6300–511–PTD–042 – TQ–0000 AMOSTRADOR DE COSTADO
DE–4150.30–6500–200–UTC–100 – ILHA D'ÁGUA PLANTA CHAVE DE TUB.
DE–4150.30–8100–942–PTG–501 – ILHA D'ÁGUA PLANO DIRETOR GERAL
DB–4150.30–6310–510–PTD–001 – DATABOOK
DE–4150.30–6310–510–PTD–001 – AMOST. DE COSTADO TQ–102
DE–4150.30–6310–510–PTD–002 – AMOST. DE COSTADO TQ–105
DE–4150.30–6310–510–PTD–003 – AMOST. DE COSTADO TQ–301
MA–4150.32–6510–940–PTG–001 – ILHA D'ÁGUA MANUAL DE OPERAÇÃO
ET–4000.00–6300–588–PTD–001 – AMOST. DE COSTADO – ESP. TÉCNICA
ET–4150.30–6000–900–PTD–002 – ADEQUAÇÃO TÉCNICA – ESP. TÉCNICA
RL–4150.30–6000–940–MV6–001 – ILHA D'ÁGUA – RELATÓRIO TÉCNICO
MD–4150.30–6000–940–MV6–001 – MEMORIAL DESCRITIVO–PROJETO BÁSICO

PLANTA CHAVE

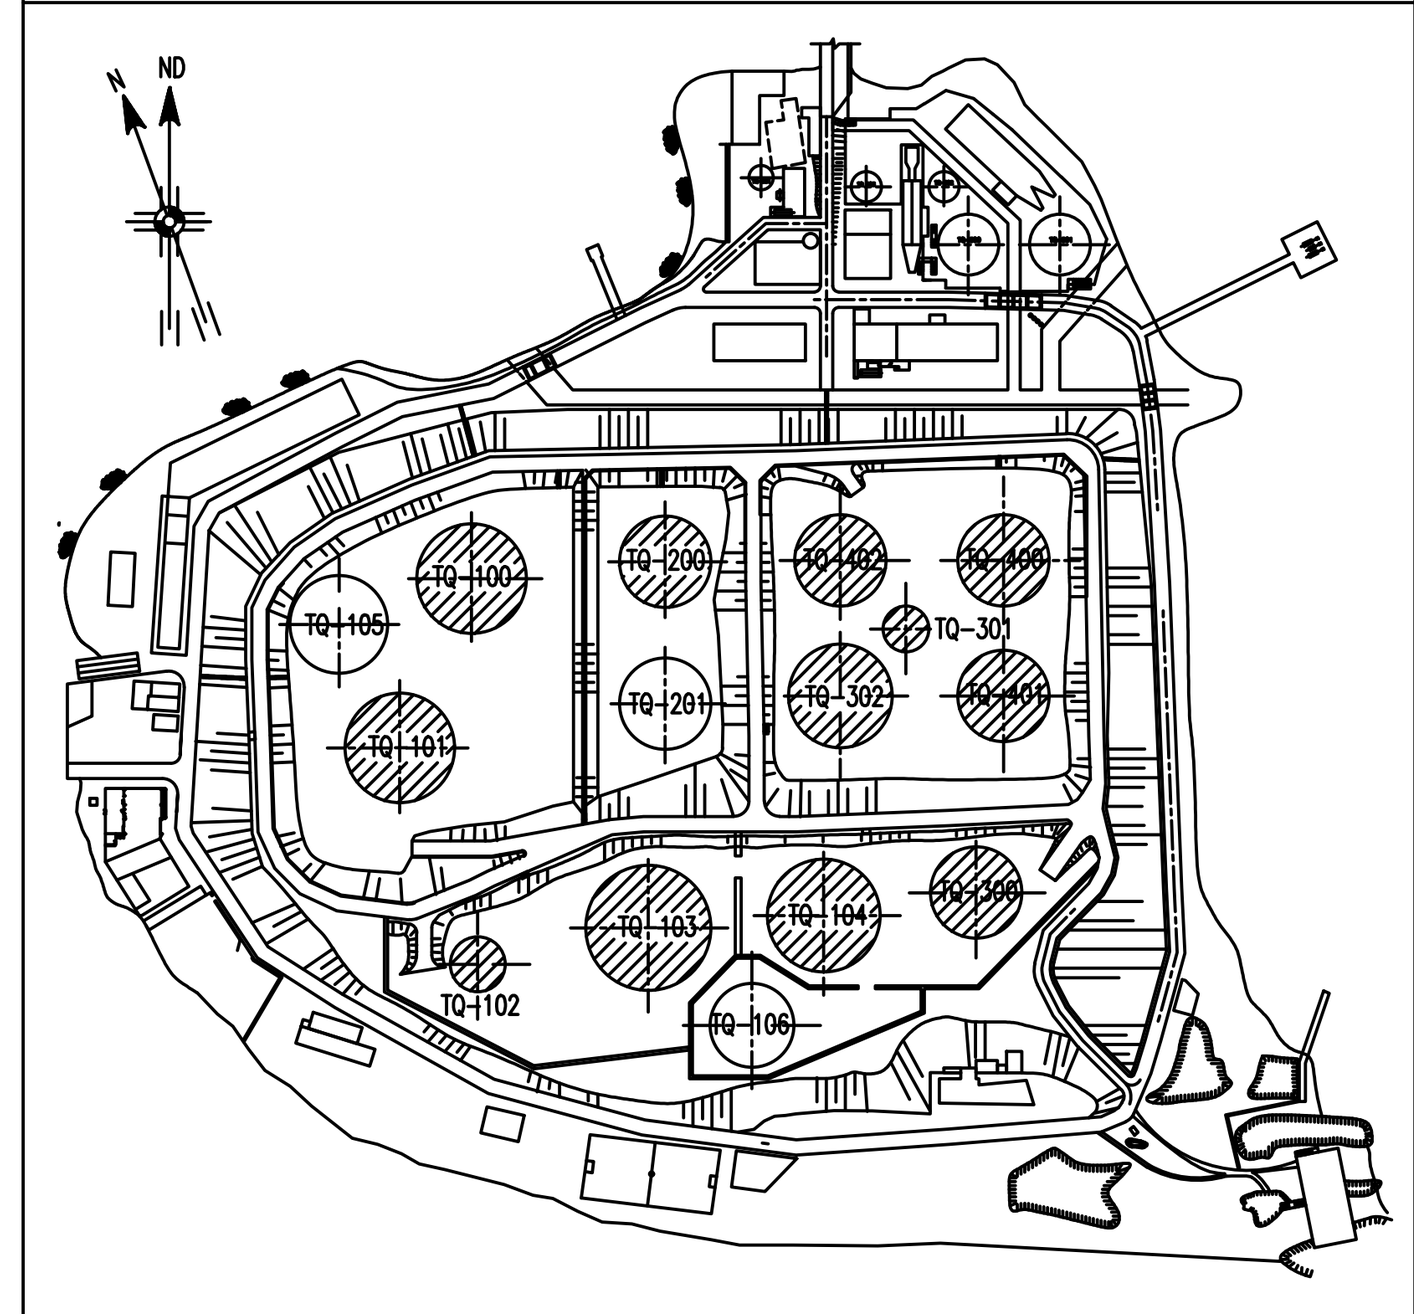

NOTAS GERAIS

1 – MEDIDAS EM mm, SALVO OUTRA INDICAÇÃO.
2 – DIMENSÕES INDICADAS COM (*) CONFIRMAR E AJUSTAR PELO CAMPO.
3 – P/ SUPORTES VER DOC. Nº DE–4000.00–6300–511–PTD–042

4 – O DESENHO DE DETALHAMENTO, DIMENSÕES E CONEXÕES DO DISPOSITIVO DE AMOSTRAGEM E BOMBA SERÃO DEFINIDOS PELO PROJETO EXECUTIVO.

5 – PARA MAIS DETALHES DO AMOSTRADOR VER FOLHA DE DADOS: FD–4150.30–6000–588–MV6–001

6 – TUBULAÇÕES, BOCAIS, VÁVULAS E SUPORTES EXISTENTES. PARA ELEVAÇÕES E QUANTIDADES DAS TOMADAS DE COSTADO POR TANQUE, VER MEMORIAL DESCRITIVO MD–4150.30–6000–940–MV6–001

REV.	DESCRIÇÃO	DATA	EXEC.	VERIF.	APROV.
0	EMISSÃO ORIGINAL	12/02/25	L.ANDRADE	J.FURTADO	M.SOUZA

DE ACORDO COM A DI–1PBR–00337, AS INFORMAÇÕES DESTE DOCUMENTO SÃO DE PROPRIEDADE DA PETROBRAS, SENDO PROIBIDA A UTILIZAÇÃOFORA DA SUA FINALIDADE.
FORMULÁRIO PERTENCENTE A PETROBRAS N–381.M.

ARQ. ELETRÔNICO: DE–4150.30–6000–511–MV6–016_R0.dwg
Nº MV6: –
RESP. TÉCNICO: MAURO LÚCIO DE SOUZA | CREA Nº: 148.878/D
CONTRATO Nº: 4.501.828.633

PETROBRAS | TP/DDT/ENGDT/PPL/DPL/DP1

CLIENTE: TP/DDT/ENGDT/PPL/GPP/GP1
PROGRAMA: ADEQUAÇÃO DE TANQUE PARA OPERAÇÃO REMOTA
ÁREA: TERMINAL DA ILHA D'ÁGUA
TÍTULO: TANQUE DE ARMAZENAMENTO
INSTALAÇÃO DE AMOSTRADORES DE COSTADO

CAE: AUTO CAD | CATEGORIA: DESENHO | SEP: INTEGRA–2851
– | ESCALA: 1:20 | FOLHA: 1 de 1
INTERNA | –
Nº DE–4150.30–6000–511–MV6–016