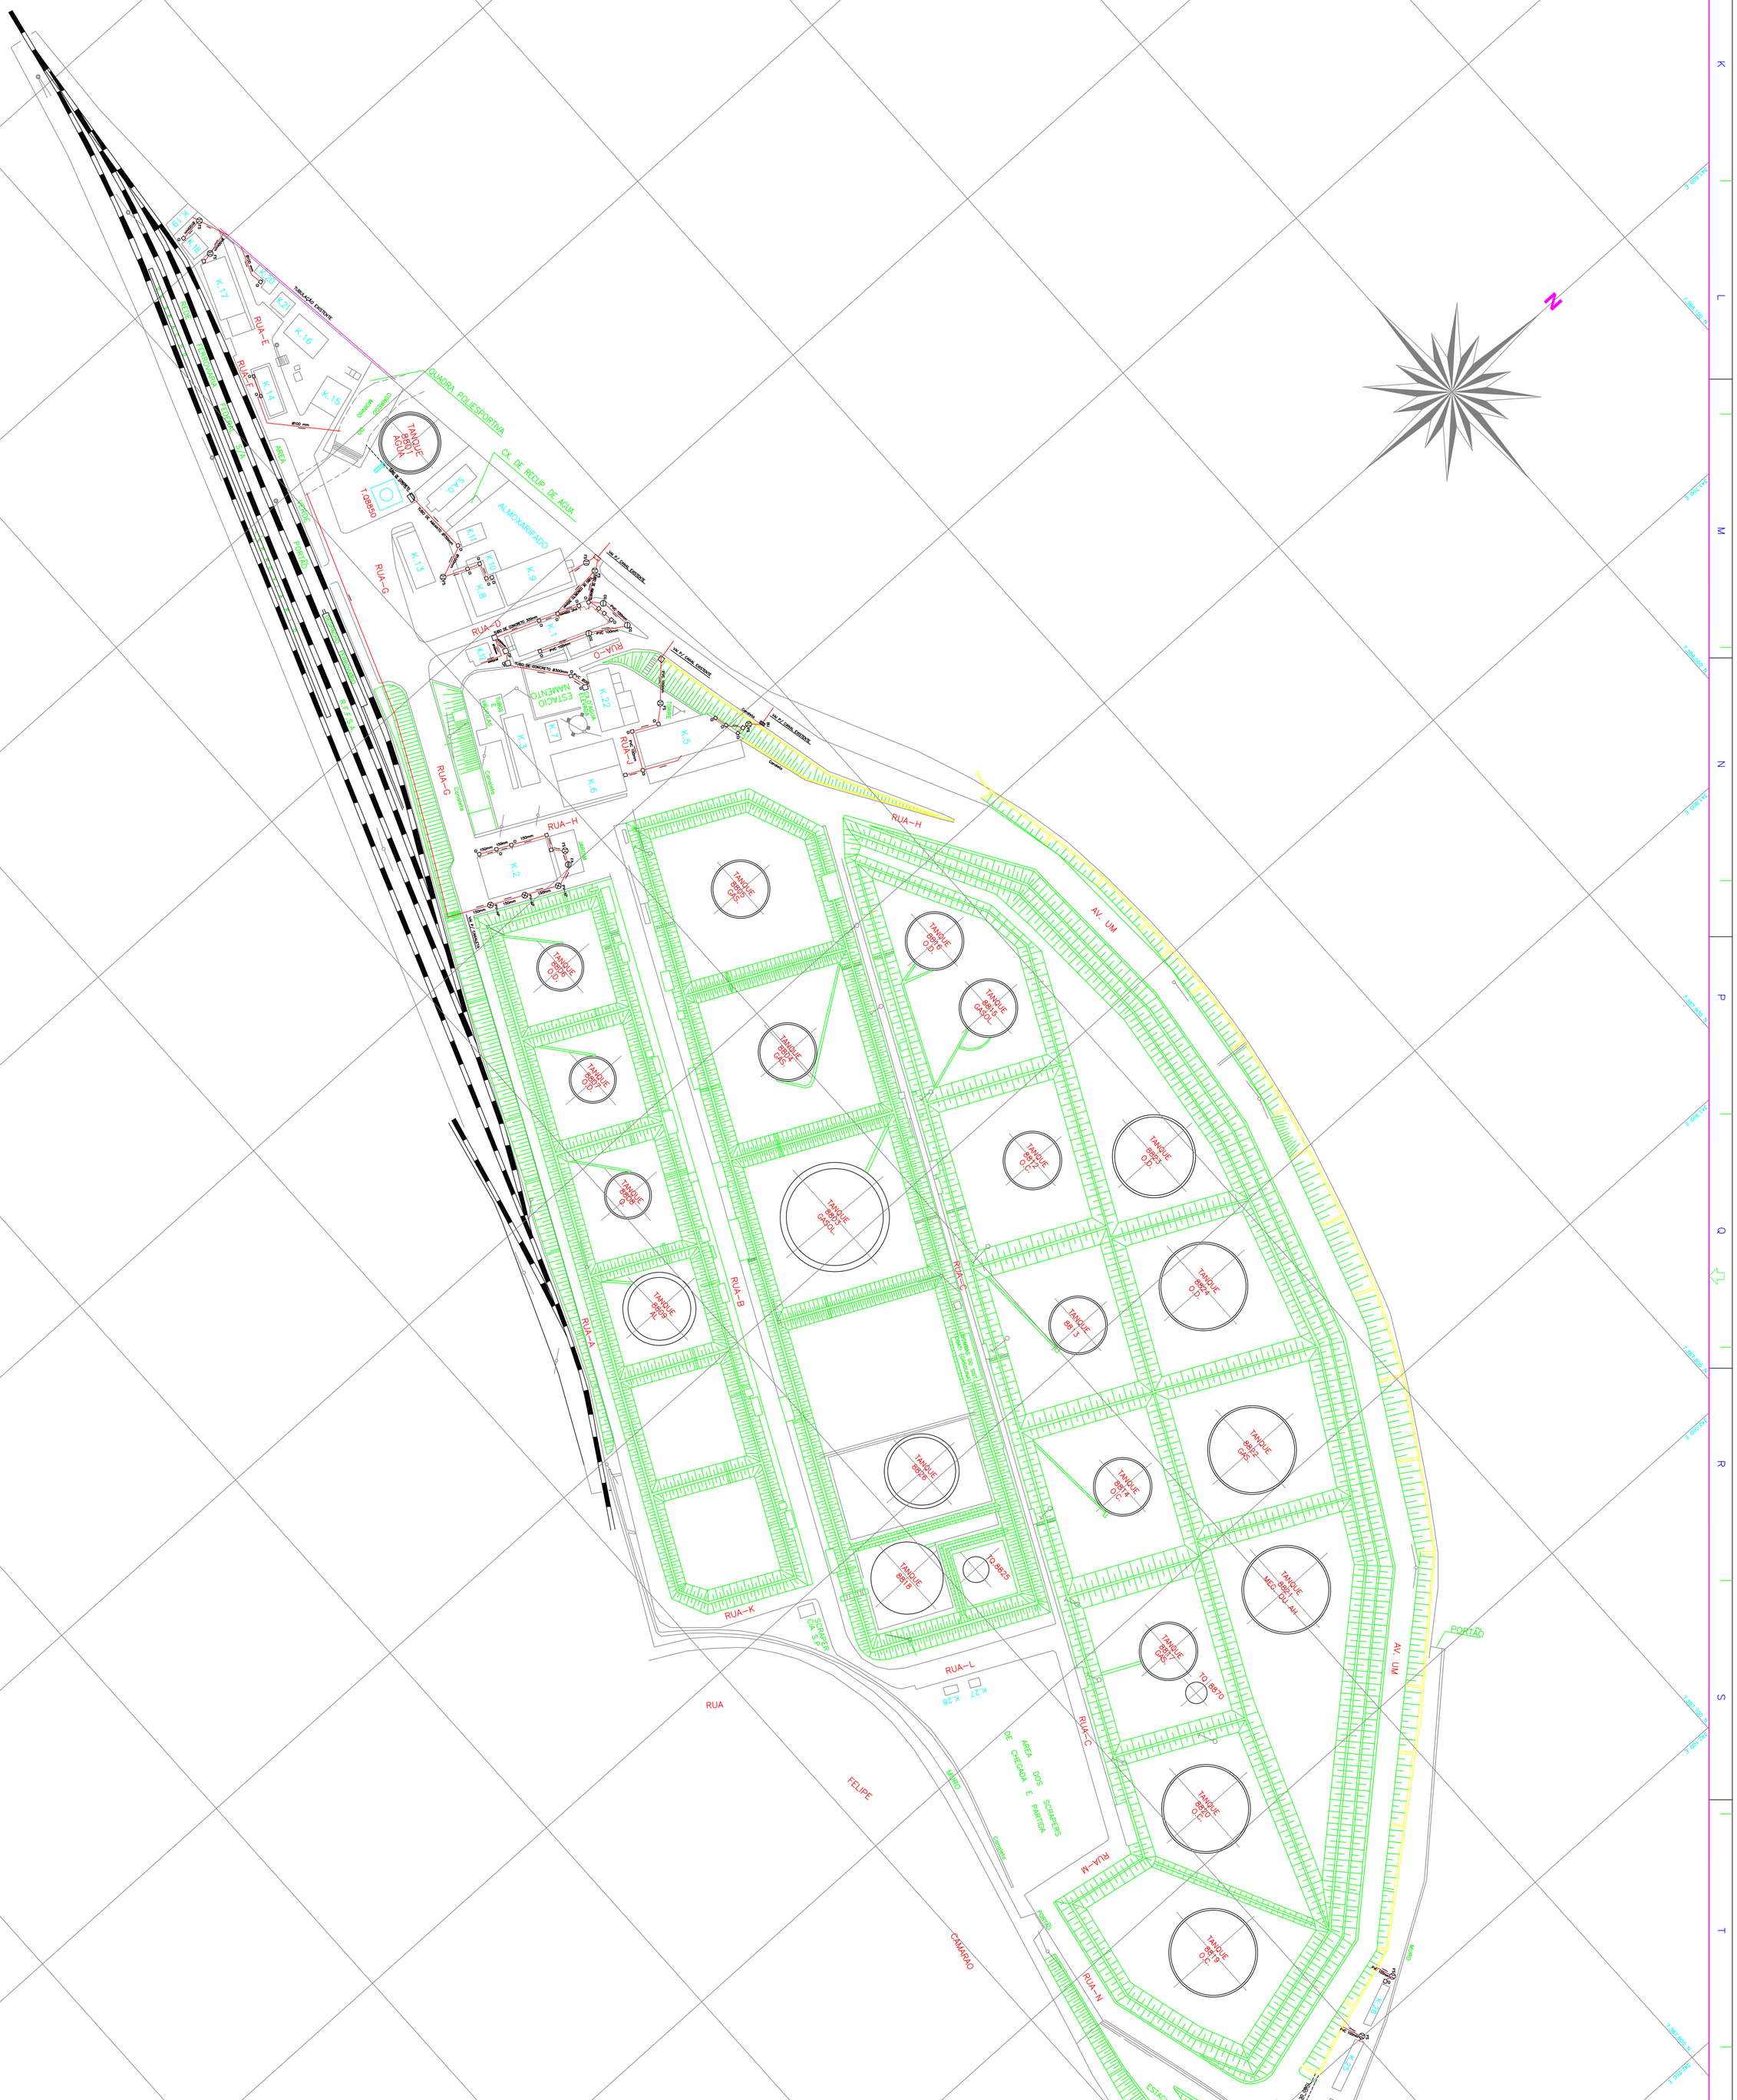

RUA-E
RUA-F
RUA-G
RUA-D
RUA-O
RUA-J
RUA-H
RUA-B
RUA-A
RUA-C
RUA-K
RUA-L
RUA-M
RUA-N
RUA
FELIPE
CAMARAO
AV. UM
PORTÃO
QUADRA POLIESPORTIVA
CX. DE RECUP. DE AGUA
ALMOXARIFADO
ESTACIONAMENTO
CX. DAGUA
TANQUE 8801 AGUA
TANQUE 8802 GAS.
TANQUE 8803 O.D.
TANQUE 8804 GAS.
TANQUE 8805 GASOL.
TANQUE 8806 O.D.
TANQUE 8807 O.D.
TANQUE 8808 O.D.
TANQUE 8809 AV.
TANQUE 8810 GASOL.
TANQUE 8811 O.C.
TANQUE 8812 O.C.
TANQUE 8813 O.C.
TANQUE 8814 O.C.
TANQUE 8815 GAS.
TANQUE 8816 O.C.
TANQUE 8817 O.C.
TANQUE 8818
TANQUE 8819 O.C.
TANQUE 8820 MEC. COU. AR
TANQUE 8821 GAS.
TANQUE 8822 GAS.
TANQUE 8823 GAS.
TANQUE 88 3
TQ 8825
TQ 8870
TQ 8850
K.1 K.2 K.3 K.4 K.5 K.6 K.7 K.8 K.9 K.10 K.11 K.12 K.13 K.14 K.15 K.16 K.17 K.18 K.19 K.20 K.21 K.22 K.23 K.24 K.25 K.26 K.27 K.28
SEPAE
SEPAE
SEPAE