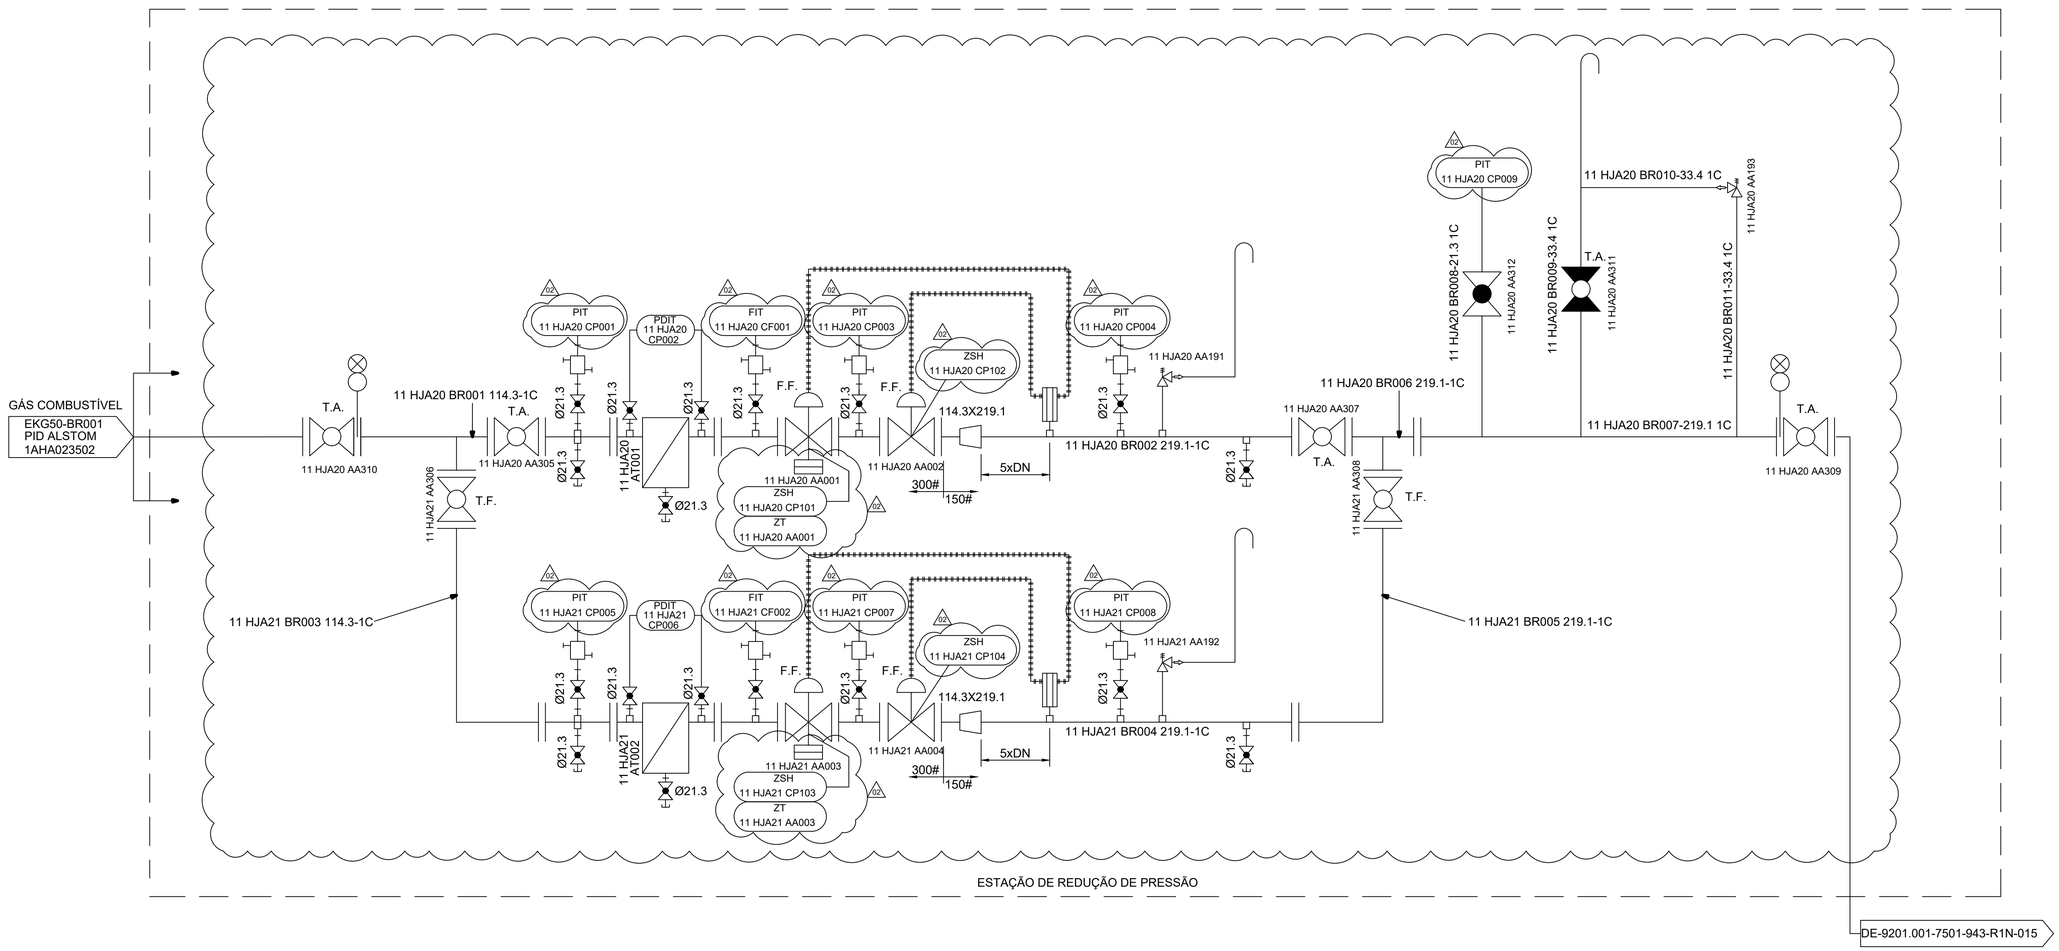


DOCUMENTOS DE REFERÊNCIA

66064/0052/6 – MAIN GAS REDUCING STATION P&I DIAGRAM

MD-9206.00-7501-940-R1N-048 – MEMORIAL DESCRITIVO – INSTALAÇÕES

NOTAS GERAIS

1 – AS INFORMAÇÕES CONTIDAS NO ATUAL DOCUMENTO DEVERÃO SER CONSOLIDADAS NA FASE DE ELABORAÇÃO DO DETALHAMENTO DA SOLUÇÃO TÉCNICA, SENDO APENAS ORIENTATIVO.

2 – OS EQUIPAMENTOS A SEGUIR SERÃO DESMONTADOS E SUBSTITUÍDOS PELA NOVA LINHA COM BY–PASS:

(A) VÁLVULAS DE CONTROLE – 11 HJA20 AA003 / AA004 / AA005

(B) VÁLVULA DE RETENÇÃO – 11 HJA20 AA104

(C) VÁLVULA S COMUNS – 11HJA20 AA303/ AA201 / AA202

(D) FILTRO – 11 HJA20 AT001

SIMBOLOGIA

–Válvula de Esfera
–Válvula Globo (Fechado)
–Válvula Globo
–Válvula Manifold
–Redução Concêntrica
–Válvula de Alívio
–Filtro
–Manifold
PI –Manômetro
PDI –Manômetro Diferencial
–Sinais Pneumáticos
–Regulador de Pressão C/Shut–off Atuador Pneumático
–Raquete/Figura 8

REV.	DESCRIÇÃO	DATA	EXEC.	VERIF.	APROV.
02	ATENDIMENTO DE COMENTÁRIOS	22/10/2024	W.LEITE	R.MAIA	R.SILVA
01	ATENDIMENTO DE COMENTÁRIOS	09/09/2024	G.SILVA	R.MAIA	R.SILVA
0	EMISSÃO ORIGINAL	05/06/2024	M.SILVA	R.MAIA	R.SILVA

DE ACORDO COM A DS-1PBR-00337, AS INFORMAÇÕES DESTE DOCUMENTO SÃO DE PROPRIEDADE DA PETROBRAS, SENDO PROIBIDA A UTILIZAÇÃO FORA DA SUA FINALIDADE.
FORMULÁRIO PADRONIZADO PELA NORMA PETROBRAS N-381 - REV.M.

RAZÃO SOCIAL: RINA BRASIL SERVIÇOS TÉCNICOS LTDA

PROF RESP.: RAFAEL REIS — RUBRICA PROF

Nº CONTRATO: 5900.0123407.23.2 — Nº CREA/CAU: 2010133215-RJ

Nº RINA: DE-9206.00-7501-944-R1N-014-02.DWG — PROGRAMA/VERSÃO: AUTOCAD 2024

PETROBRAS — G&E/EECP/PPA

CLIENTE: G&E/UN-TERM/UTE-TRI

PROGRAMA: PROJETO DE MELHORIA DE ATIVO

ÁREA: USINA TERMELÉTRICA TERMORIO (UTE-TRI)

TÍTULO: FLUXOGRAMA DE ENGENHARIA
ESTAÇÃO DE REDUÇÃO DE PRESSÃO - UG-11.

AUTOCAD 2024	DESENHO	---
---	ESCALA: SEM ESCALA	FOLHA: 01 de 01
INTERNA		---

Nº DE-9206.00-7501-944-R1N-014

A1 - 841 x 594