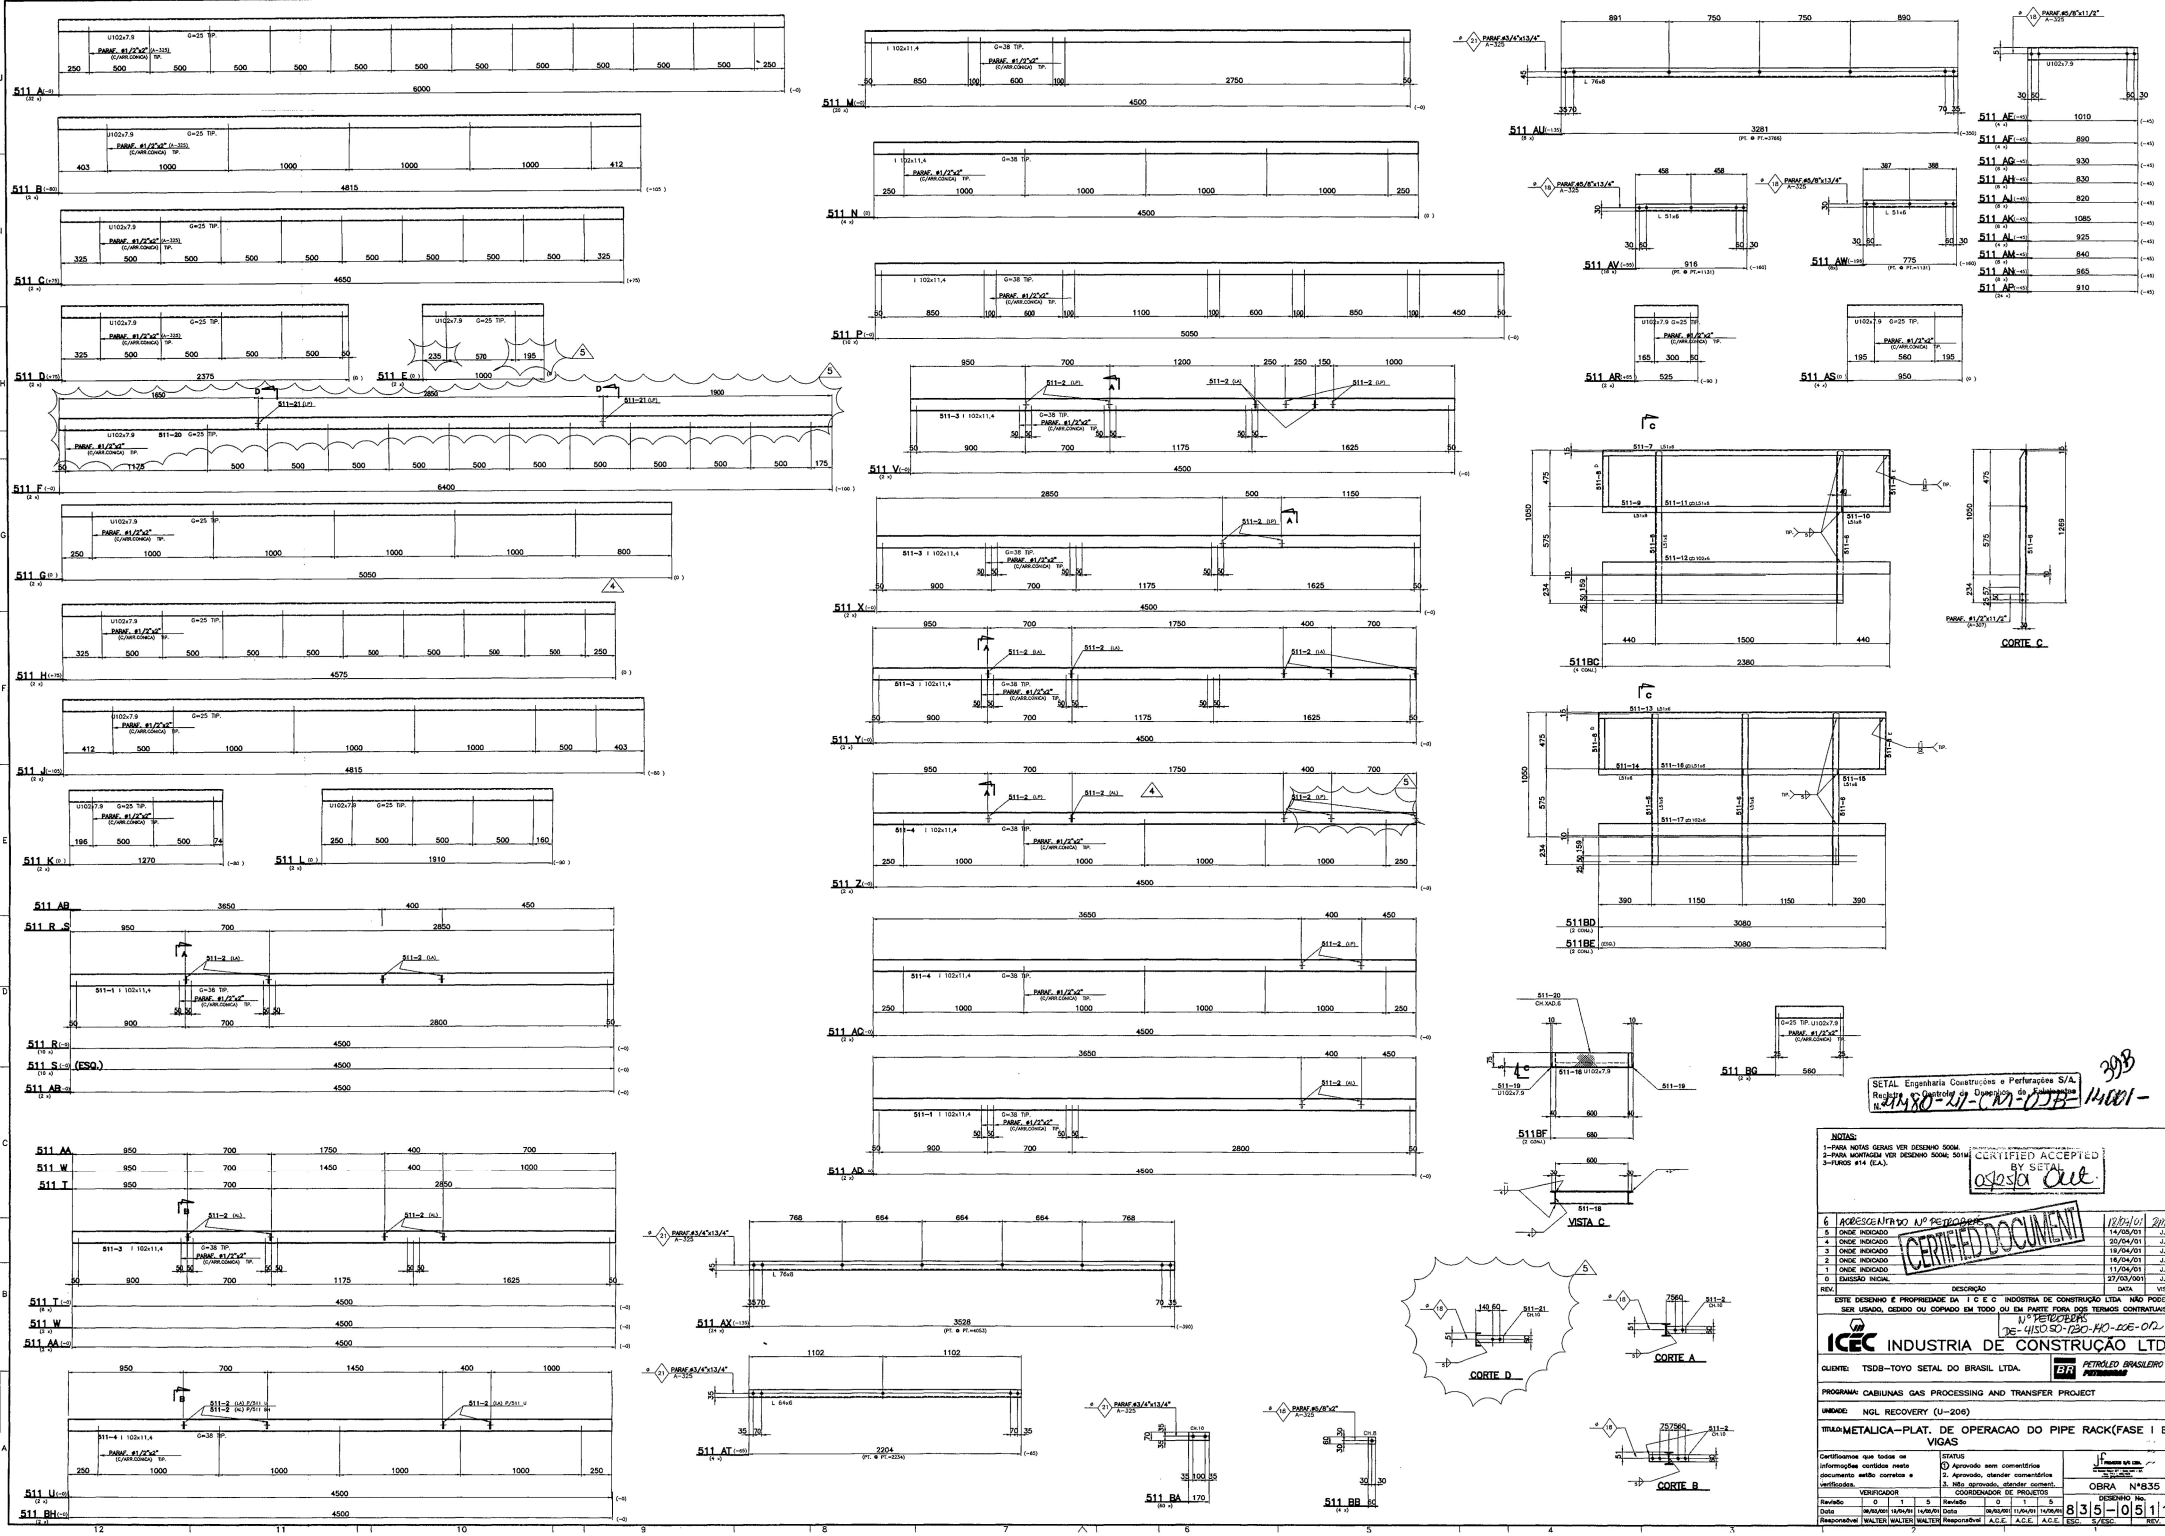


SETAL Engenharia Construções e Perfurações S/A.
Recebido no Controle de Documentos
N.º 2310-27-CAN-0078 308

NOTAS:
1–PARA NOTAS GERAIS VER DESENHO 5009A.
2–PARA MONTAGEM VER DESENHO 5009C; 5011A.
3–FUROS ø14 (E.A.).

CERTIFIED ACCEPTED BY SETAL

| REV. | DESCRIÇÃO | DATA | VISTO |
|---|---|---|---|
| 6 | ACRESCENTADO Nº DE FURO NAS | 18/04/01 | JMF. |
| 5 | ONDE INDICADO | 14/03/01 | J.F. |
| 4 | ONDE INDICADO | 20/04/01 | J.F. |
| 3 | ONDE INDICADO | 19/04/01 | J.F. |
| 2 | ONDE INDICADO | 18/04/01 | J.F. |
| 1 | ONDE INDICADO | 11/04/01 | J.F. |
| 0 | EMISSÃO INICIAL | 27/03/001 | J.F. |

CERTIFIED DOCUMENT

ESTE DESENHO É PROPRIEDADE DA I C E C INDUSTRIA DE CONSTRUÇÃO LTDA NÃO PODE SER USADO, CEDIDO OU COPIADO EM TODO OU EM PARTE FORA DOS TERMOS CONTRATUAIS

Nº PETROBRAS 2E-4130-130-H0-006-002

ICEC INDUSTRIA DE CONSTRUÇÃO LTDA

CLIENTE: TSDB–TOYO SETAL DO BRASIL LTDA. — PETRÓLEO BRASILEIRO S.A. PETROBRAS

PROGRAMA: CABIUNAS GAS PROCESSING AND TRANSFER PROJECT

UNIDADE: NGL RECOVERY (U-206)

TITULO: METALICA–PLAT. DE OPERACAO DO PIPE RACK(FASE I E II) VIGAS

Certificamos que todas as informações contidas neste documento estão corretas e verificadas.

STATUS: 1. Aprovado sem comentários; 2. Aprovado, atender comentários; 3. Não aprovado, atender coment.

| | VERIFICADOR | COORDENADOR DE PROJETOS |
|---|---|---|
| Revisão | 0 1 5 | Revisão 0 1 5 |
| Data | 18/04/01 14/04/01 11/04/01 | Data 18/04/01 14/04/01 11/04/01 |
| Responsável | WALTER WALTER WALTER | Responsável A.C.E. A.C.E. A.C.E. |

OBRA Nº835

DESENHO No. 8 3 5 – 0 5 1 1 F

ESC. S/ESC. REV. 6

PLOTAGEM
ZONA 1/123
01 07 0,350
02 07 0,200
03 07 0,400
04 07 0,600
05 07 0,300
06 07 0,800
07 07 0,150