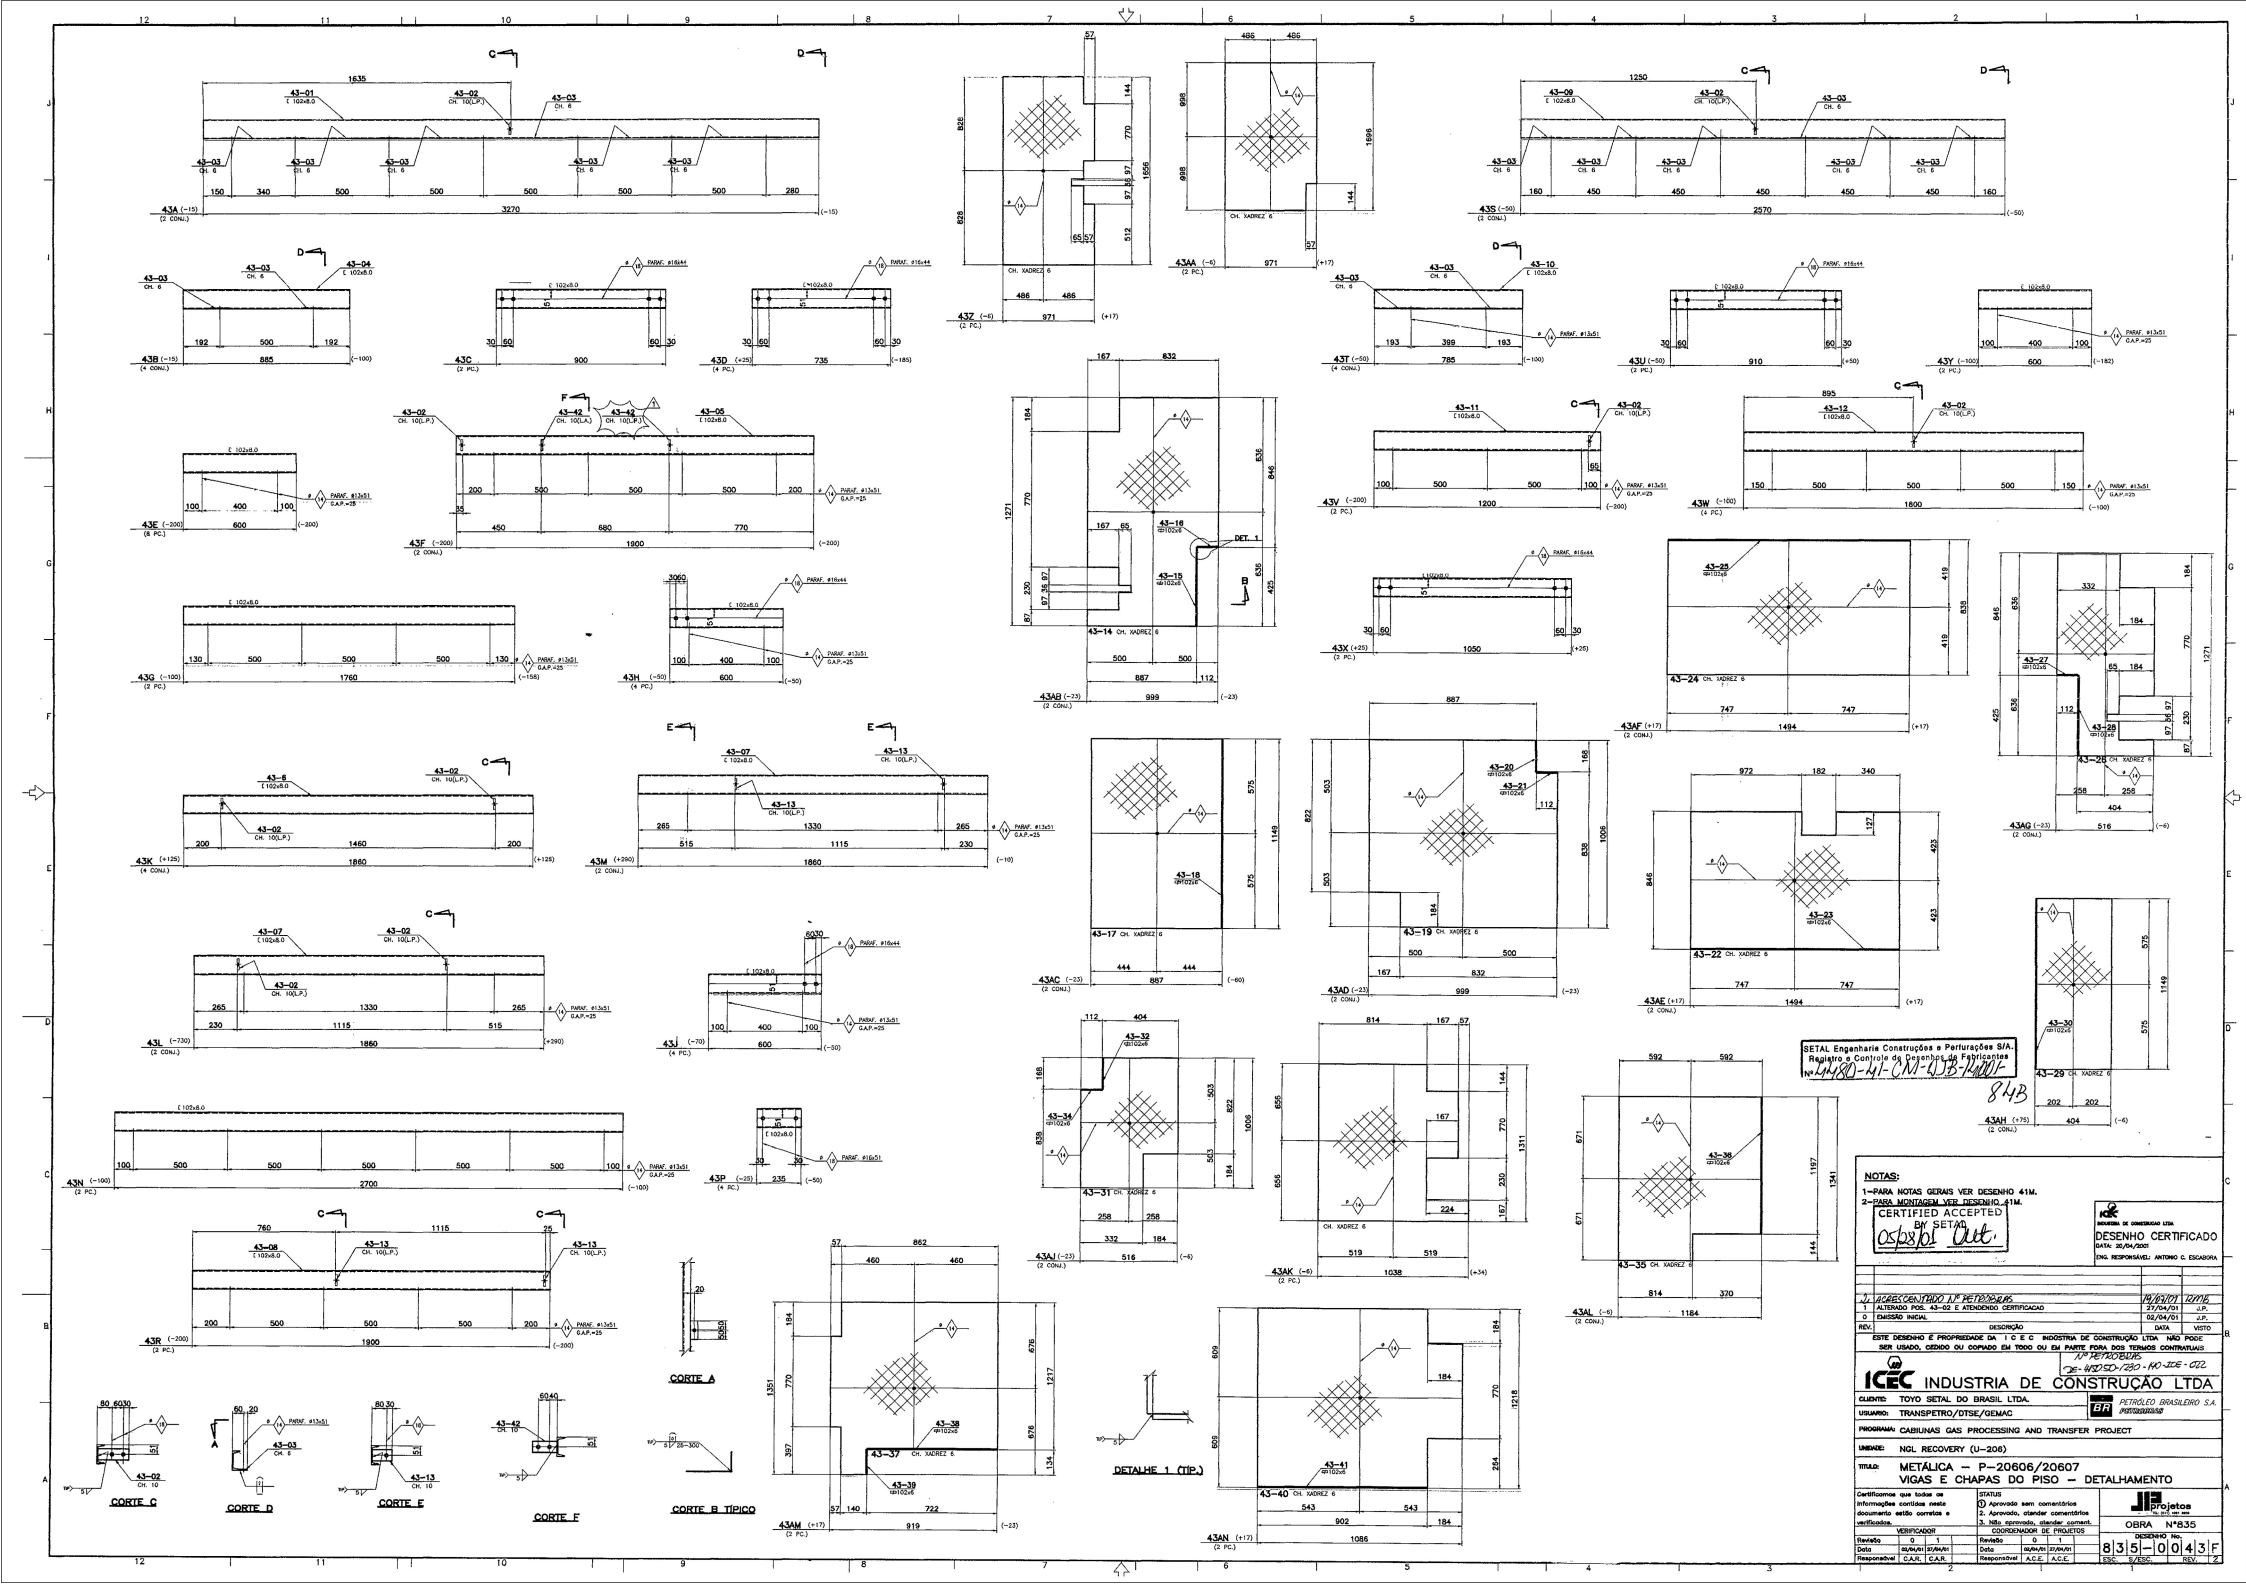

SETAL Engenharia Construções e Perfurações S/A.
Registro e Controle de Desenhos de Fabricantes
Nº 4480-41-CM-4JB-14001-
84B

NOTAS:

1-PARA NOTAS GERAIS VER DESENHO 41M.
2-PARA MONTAGEM VER DESENHO 41M.

CERTIFIED ACCEPTED BY SETAL
05/28/01 Out.

ICEC INDUSTRIA DE CONSTRUÇÃO LTDA
DESENHO CERTIFICADO
DATA: 20/04/2001
ENG. RESPONSÁVEL: ANTONIO C. ESCABORA

REV.	DESCRIÇÃO	DATA	VISTO
2	ACRESCENTADO Nº PETROBRAS	19/07/01	RMB
1	ALTERADO POS. 43-02 E ATENDENDO CERTIFICACAO	27/04/01	J.P.
0	EMISSÃO INICIAL	02/04/01	J.P.

ESTE DESENHO É PROPRIEDADE DA I C E C INDÚSTRIA DE CONSTRUÇÃO LTDA NÃO PODE SER USADO, CEDIDO OU COPIADO EM TODO OU EM PARTE FORA DOS TERMOS CONTRATUAIS

Nº PETROBRAS
DE-4150-50-230-140-IDE-022

ICEC INDUSTRIA DE CONSTRUÇÃO LTDA

CLIENTE: TOYO SETAL DO BRASIL LTDA.
USUARIO: TRANSPETRO/DTSE/GEMAC
PROGRAMA: CABIUNAS GAS PROCESSING AND TRANSFER PROJECT
UNIDADE: NGL RECOVERY (U-206)
TITULO: METÁLICA – P-20606/20607
VIGAS E CHAPAS DO PISO – DETALHAMENTO

PETRÓLEO BRASILEIRO S.A. PETROBRAS

Certificamos que todas as informações contidas neste documento estão corretas e verificadas.

STATUS
1. Aprovado sem comentários
2. Aprovado, atender comentários
3. Não aprovado, atender coment.

VERIFICADOR			COORDENADOR DE PROJETOS		
Revisão	0	1	Revisão	0	1
Data	02/04/01	27/04/01	Data	02/04/01	27/04/01
Responsável	C.A.R.	C.A.R.	Responsável	A.C.E.	A.C.E.

JP projetos
Rua Pedro Vieira 1000
OBRA Nº835

DESENHO No.
835-0043F
ESC. S/ESC. REV. 2