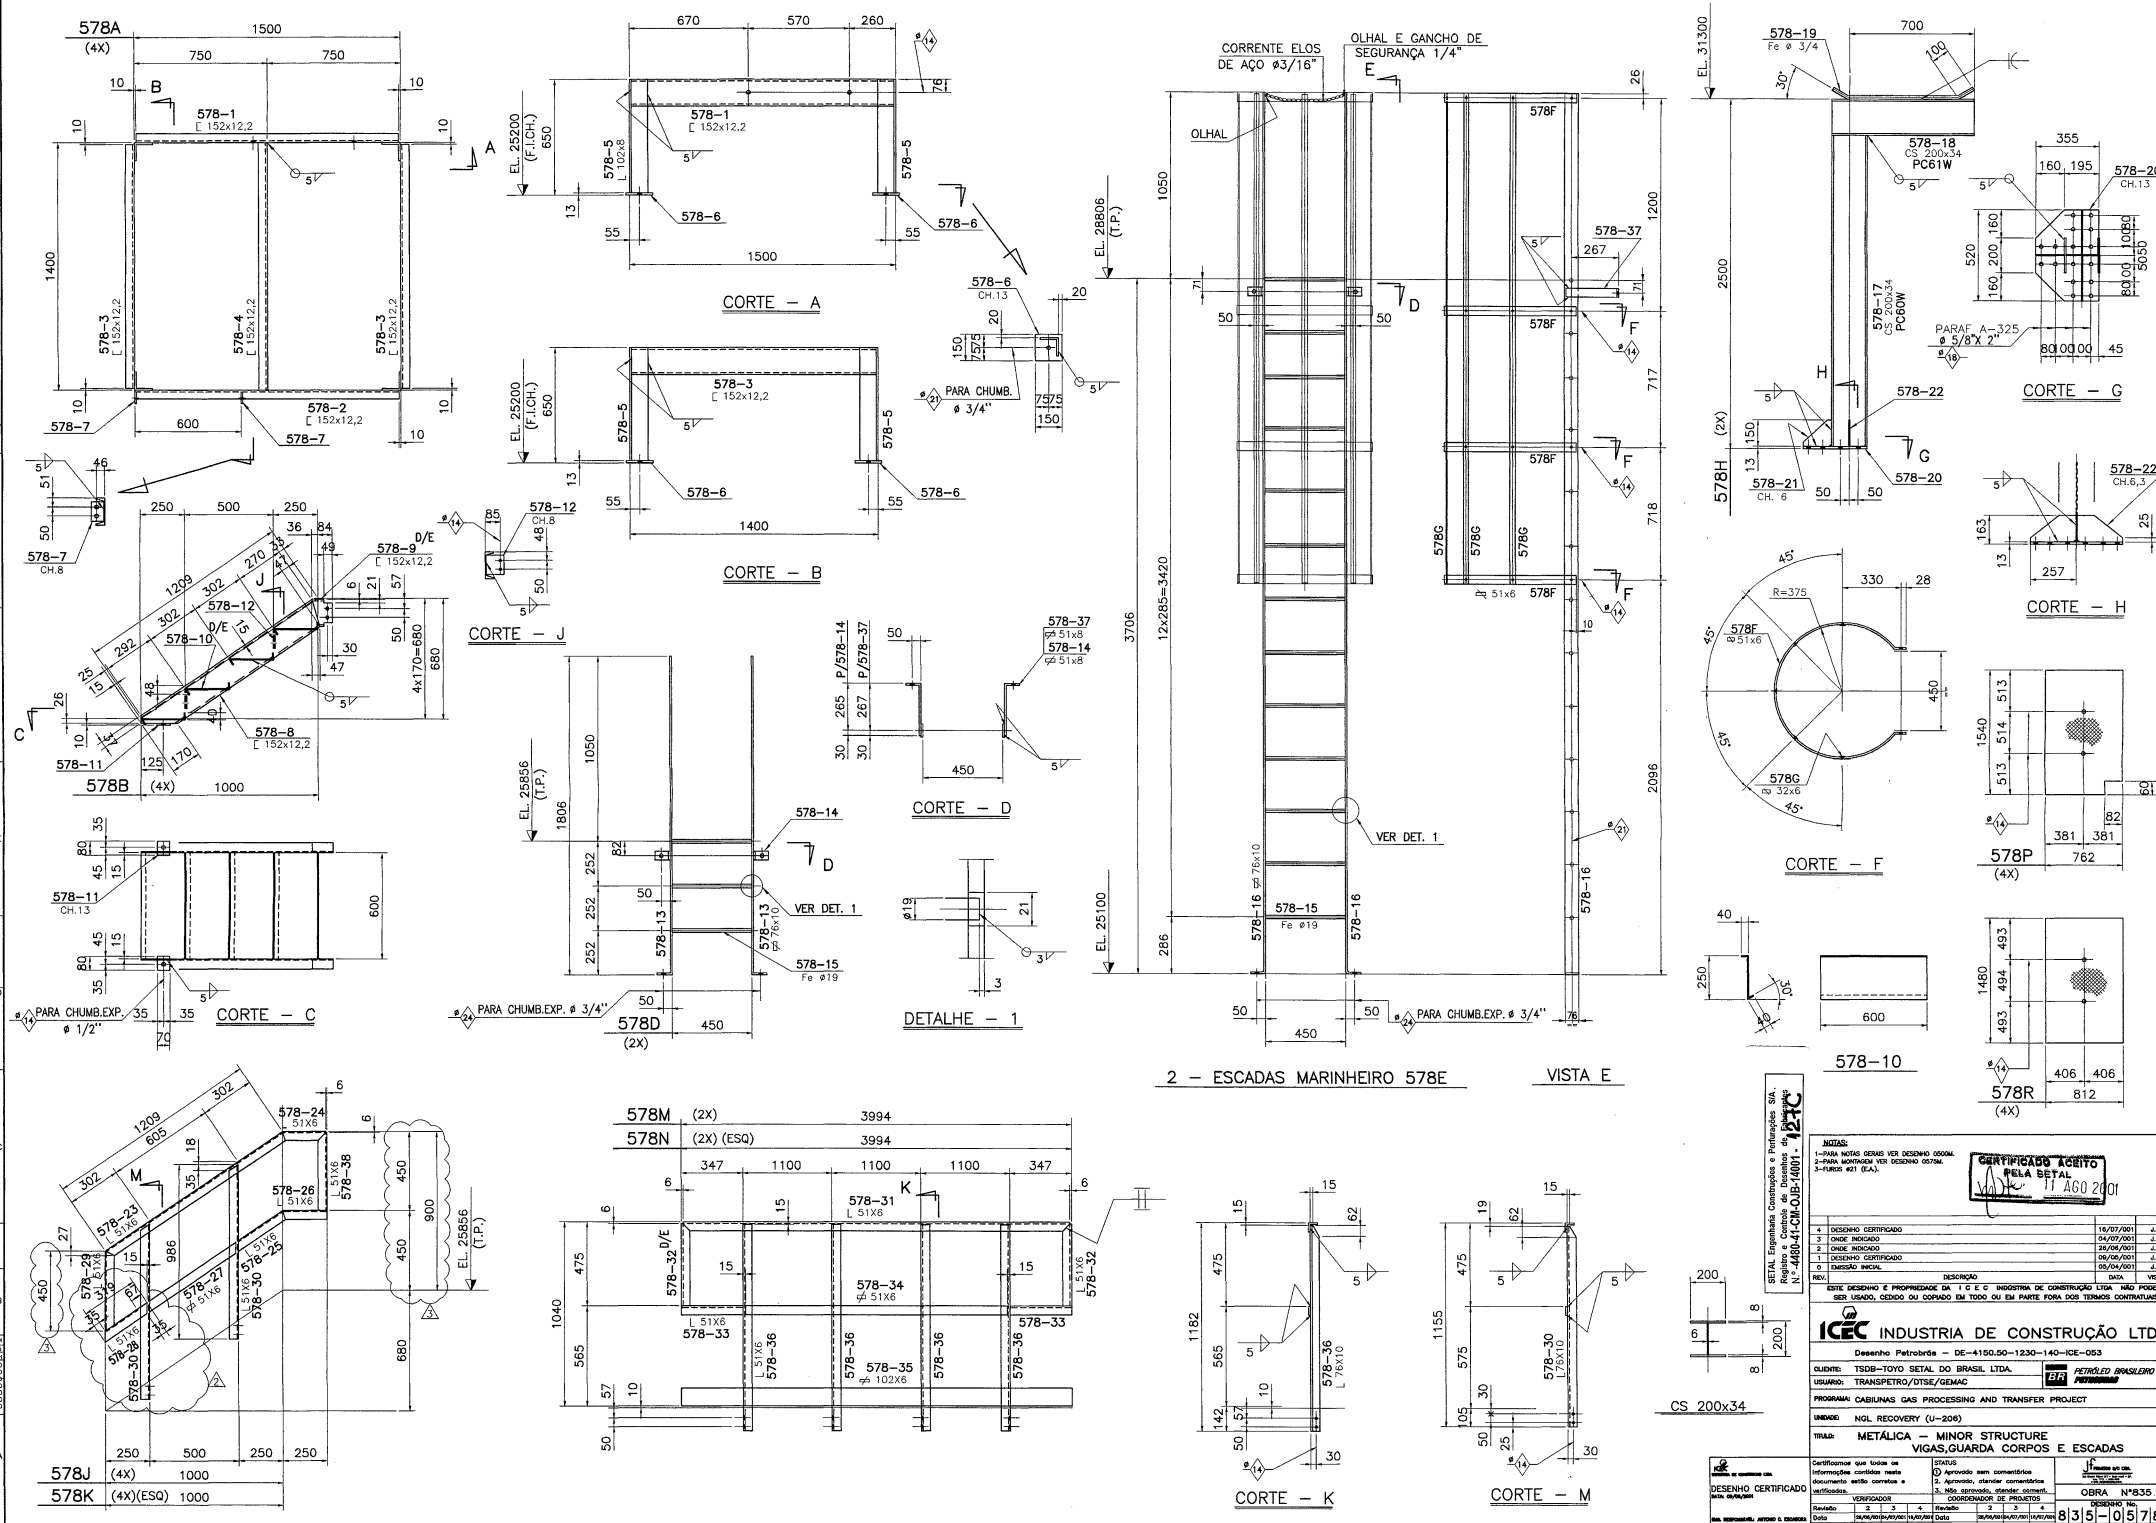

578A (4X)
CORTE – A
CORTE – B
CORTE – C
CORTE – D
CORTE – F
CORTE – G
CORTE – H
CORTE – J
CORTE – K
CORTE – M
DETALHE – 1
2 – ESCADAS MARINHEIRO 578E
VISTA E
578B (4X)
578D (2X)
578H (2X)
578P (4X)
578R (4X)
578J (4X)
578K (4X)(ESQ)
578M (2X)
578N (2X) (ESQ)
CORRENTE ELOS DE AÇO ø3/16"
OLHAL E GANCHO DE SEGURANÇA 1/4"
OLHAL
VER DET. 1
PARA CHUMB. ø 3/4"
PARA CHUMB.EXP. ø 1/2"
PARA CHUMB.EXP. ø 3/4"
PARAF. A-325 ø 5/8"X 2"
CS 200x34
PC61W
PC60W
CERTIFICADO ACEITO PELA SETAL
11 AGO 2001
SETAL Engenharia Construções e Perfurações S/A. Registro e Controle de Desenhos de Fabricação N.º 4480-41-CM-OJB-14001 - 12TC
NOTAS:
1-PARA NOTAS GERAIS VER DESENHO 0500M.
2-PARA MONTAGEM VER DESENHO 0575M.
3-FUROS ø21 (E.A.).
4 DESENHO CERTIFICADO 16/07/001 J.F.
3 ONDE INDICADO 04/07/001 J.F.
2 ONDE INDICADO 28/06/001 J.F.
1 DESENHO CERTIFICADO 09/06/001 J.F.
0 EMISSÃO INICIAL 05/04/001 J.F.
REV. DESCRIÇÃO DATA VISTO
ESTE DESENHO É PROPRIEDADE DA I C E C INDUSTRIA DE CONSTRUÇÃO LTDA NÃO PODE SER USADO, CEDIDO OU COPIADO EM TODO OU EM PARTE FORA DOS TERMOS CONTRATUAIS
ICEC INDUSTRIA DE CONSTRUÇÃO LTDA
Desenho Petrobrás – DE-4150.50-1230-140-ICE-053
CLIENTE: TSDB-TOYO SETAL DO BRASIL LTDA.
USUÁRIO: TRANSPETRO/DTSE/GEMAC
PETRÓLEO BRASILEIRO S.A. PETROBRAS
PROGRAMA: CABIUNAS GAS PROCESSING AND TRANSFER PROJECT
UNIDADE: NGL RECOVERY (U-206)
TÍTULO: METÁLICA – MINOR STRUCTURE VIGAS,GUARDA CORPOS E ESCADAS
DESENHO CERTIFICADO
Certificamos que todas as informações contidas neste documento estão corretas e verificadas.
STATUS
1. Aprovado sem comentários
2. Aprovado, atender comentários
3. Não aprovado, atender comment.
COORDENADOR DE PROJETOS
VERIFICADOR
Revisão 2 3 4
Data 28/06/001 04/07/001 16/07/001
Responsável WALTER WALTER WALTER
Responsável A.C.E. A.C.E. A.C.E.
OBRA Nº835
DESENHO No.
8 3 5 – 0 5 7 8 F
ESC. S/ESC. REV. 4
DESENHO GERADO EM SISTEMA CAD – OBS.: REVISAR O MEIO ELETRÔNICO