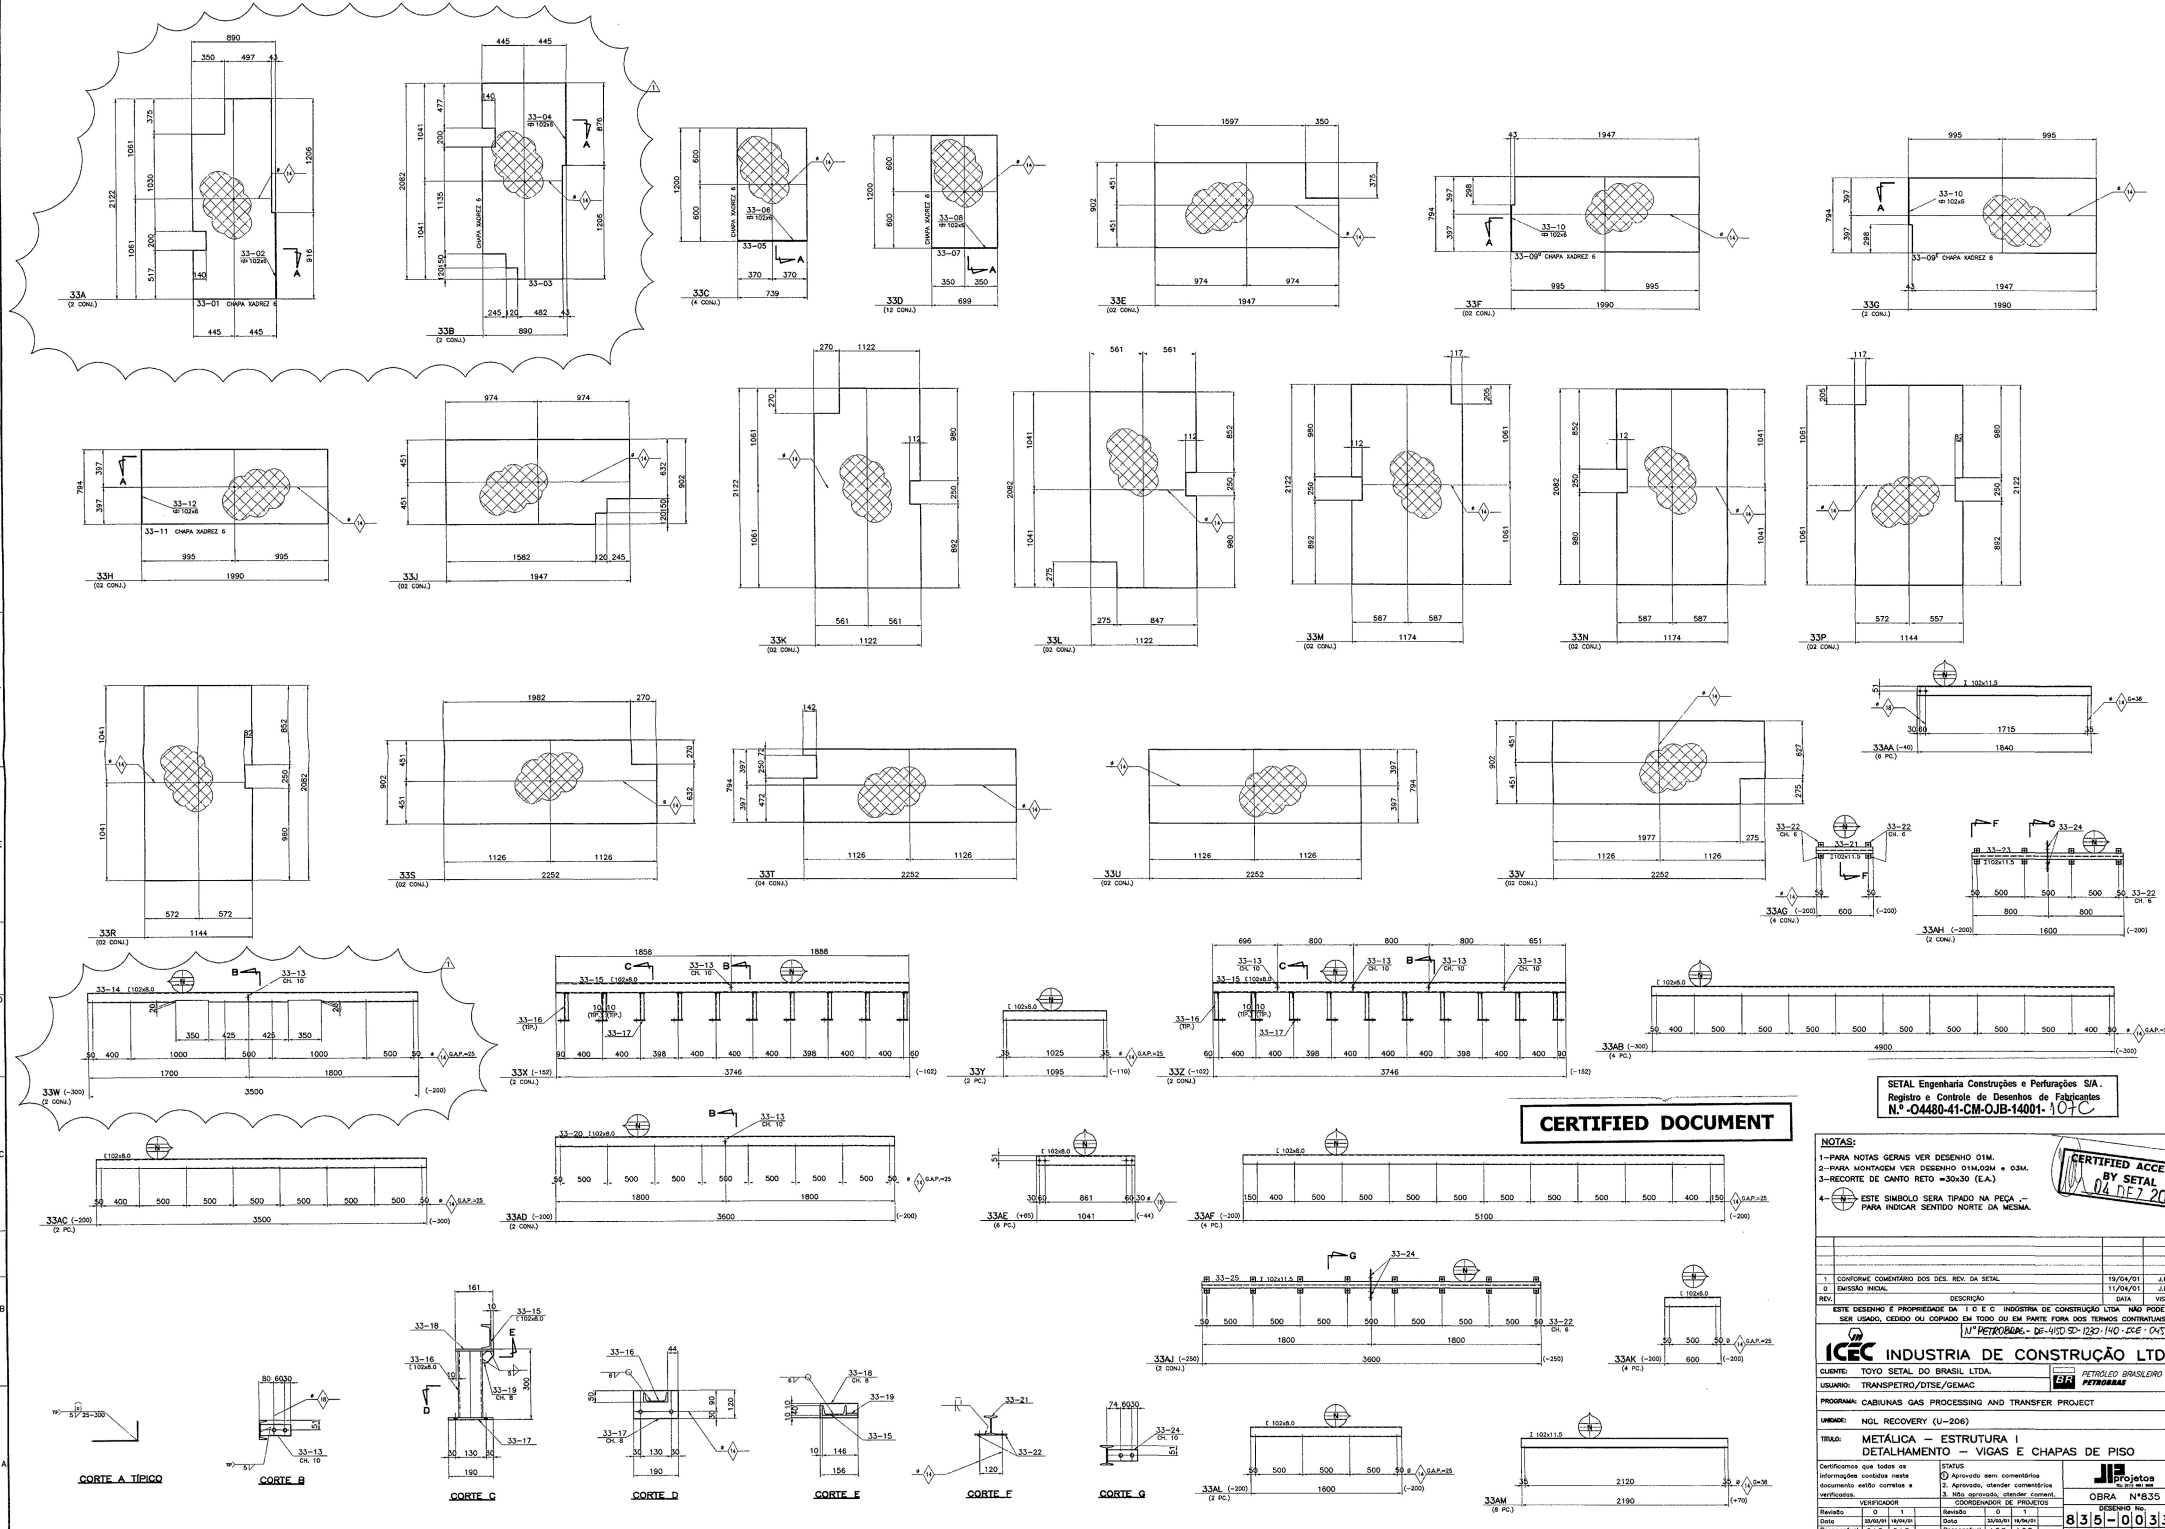

SETAL Engenharia Construções e Perfurações S/A.
Registro e Controle de Desenhos de Fabricantes
N.º -O4480-41-CM-OJB-14001- 107C

CERTIFIED DOCUMENT

NOTAS:

1-PARA NOTAS GERAIS VER DESENHO 01M.
2-PARA MONTAGEM VER DESENHO 01M,02M e 03M.
3-RECORTE DE CANTO RETO =30x30 (E.A.)
4- ESTE SIMBOLO SERA TIPADO NA PEÇA ,- PARA INDICAR SENTIDO NORTE DA MESMA.

CERTIFIED ACCEPTED BY SETAL 04 DEZ 2001

REV.	DESCRIÇÃO	DATA	VISTO
1	CONFORME COMENTÁRIO DOS DES. REV. DA SETAL	19/04/01	J.P.
0	EMISSÃO INICIAL	11/04/01	J.P.

ESTE DESENHO É PROPRIEDADE DA I C E C INDÚSTRIA DE CONSTRUÇÃO LTDA NÃO PODE SER USADO, CEDIDO OU COPIADO EM TODO OU EM PARTE FORA DOS TERMOS CONTRATUAIS

N.º PETROBRAS - DE-4150-50-1230-140-ICE-045

ICEC INDUSTRIA DE CONSTRUÇÃO LTDA

CLIENTE: TOYO SETAL DO BRASIL LTDA.
USUARIO: TRANSPETRO/DTSE/GEMAC
PROGRAMA: CABIUNAS GAS PROCESSING AND TRANSFER PROJECT
UNIDADE: NGL RECOVERY (U-206)
TITULO: METÁLICA – ESTRUTURA I
DETALHAMENTO – VIGAS E CHAPAS DE PISO

PETRÓLEO BRASILEIRO S.A. PETROBRAS

Certificamos que todas as informações contidas neste documento estão corretas e verificadas.

STATUS
1. Aprovado sem comentários
2. Aprovado, atender comentários
3. Não aprovado, atender coment.

VERIFICADOR			COORDENADOR DE PROJETOS		
Revisão	0	1	Revisão	0	1
Data	30/03/01	19/04/01	Data	30/03/01	19/04/01
Responsável	C.A.R.	C.A.R.	Responsável	A.C.E.	A.C.E.

projetos

OBRA Nº835

DESENHO No. 835-0033F

ESC. S/ESC. REV. 1

DESENHO GERADO EM SISTEMA CAD – CRIL: REVISAR O MEIO ELETRÔNICO