



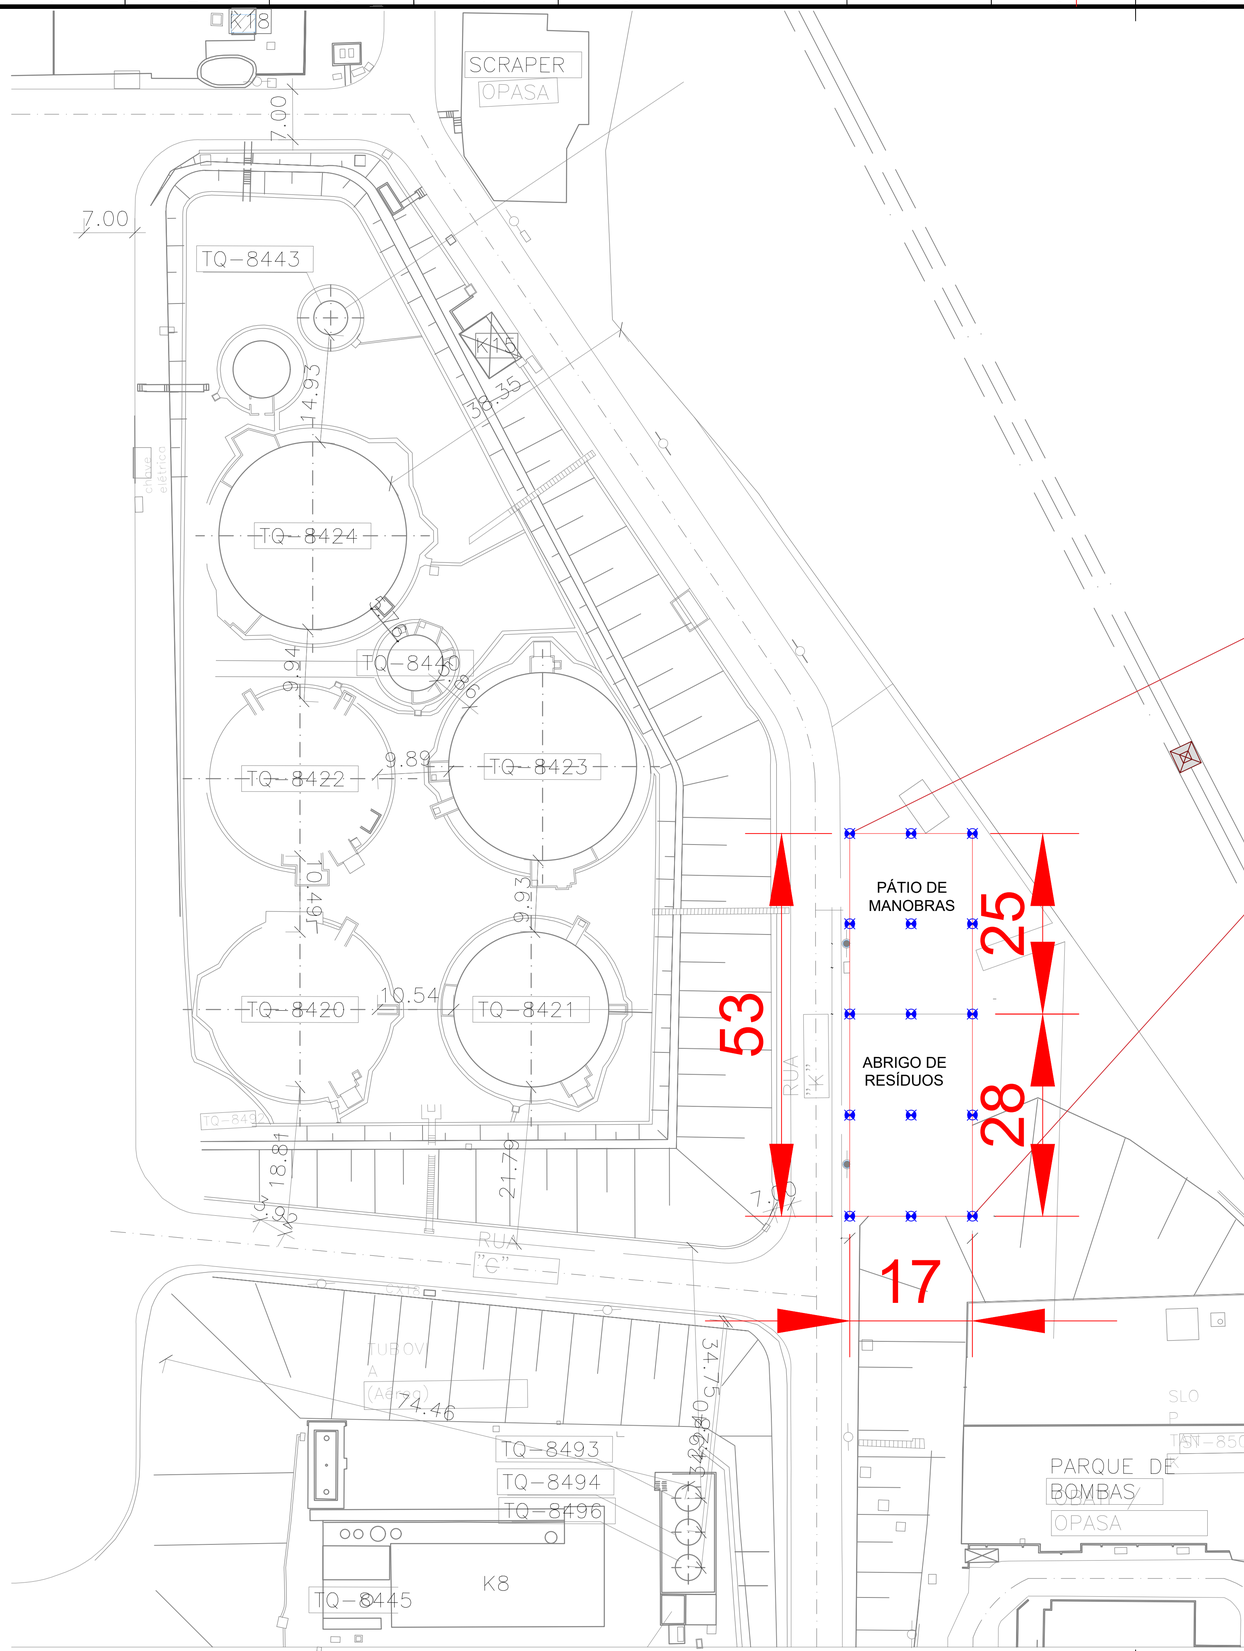

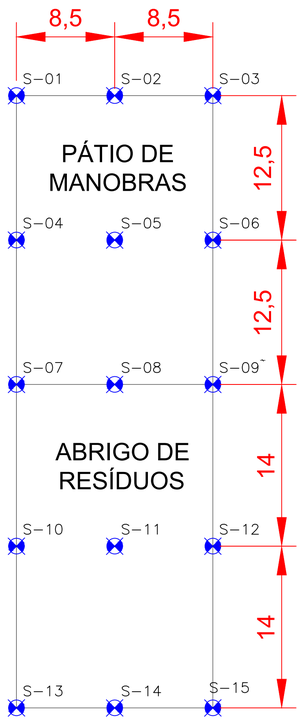

DOCUMENTOS DE REFERÊNCIA

NOTAS GERAIS

Nota Técnica – Serviço Técnico Requerido para o Projeto

Sondagem Geotécnica do Solo

Objetivo: Obter informações geotécnicas do subsolo da área de implantação, essenciais para os estudos preliminares e definição de soluções de fundações, terraplenagem e infraestrutura.

Locação dos pontos de sondagem (total de 15):

Requisitos técnicos:

Sondagens à percussão tipo SPT, com profundidade mínima de 15 metros ou até atingir material impenetrável

Registro do nível do lençol freático

Coleta de amostras representativas para ensaios laboratoriais

Ensaios laboratoriais:

Análise granulométrica

Limites de Atterberg

Ensaio de compactação Proctor

CBR (Índice de Suporte Califórnia)

Permeabilidade

Produtos a serem entregues:

Relatório técnico completo contendo:

Perfis geológicos

Tabelas de resistência

Interpretação dos dados

Recomendações preliminares

ART (Anotação de Responsabilidade Técnica) referente ao serviço

NORMAS

NBR 6118 - Projeto de estruturas de concreto - Procedimento

NBR 14931 - Execução de estruturas de concreto - Procedimento


NBR 19286 - Muros em solos mecanicamente estabilizados - Especificação

NBR 15280-1 - Dutos terrestres - Projeto

NBR 17100-1 - Gerenciamento de resíduos - Requisitos gerais

LEGENDA

PLANTA CHAVE

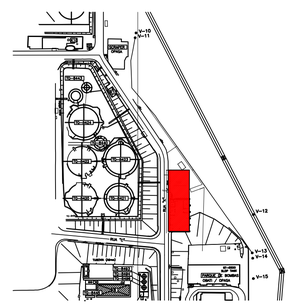

REV.	DESCRIÇÃO	DATA	EXEC.	VERIF.	APROV.
0	EMISSÃO ORIGINAL (REV.0)	19/01/2026	L.PAULQUEVIS	E.ARAUJO	R.OLIVEIRA

DE ACORDO COM A DI-1PBR-00337, AS INFORMAÇÕES DESTE DOCUMENTO SÃO DE PROPRIEDADE DA PETROBRAS, SENDO PROIBIDA A UTILIZAÇÃO FORA DA SUA FINALIDADE.
FORMULÁRIO PADRONIZADO PELA NORMA PETROBRAS N-381 - REV.M.

PROJETISTA:
CONTRATO Nº
RESP. TÉCNICO: CREA-SP Nº
ARQ. ELETRÔNICO

TRANSPETRO — TP/DDT/ENGDT/PPL/DPL/DPQ

CLIENTE: TP/DDT/DTSSPCO/UO-SPPCO/ISESP

PROGRAMA: RELOCAÇÃO/CONSTRUÇÃO DE PÁTIO DE RESÍDUOS E ESTACIONAMENTO

ÁREA: TERMINAL DE BARUERI

TÍTULO: PLANTA DE LOCAÇÃO DE SONDAGEM

DESENHO | ESCALA: INDICADA | FOLHA 01 de 01

INTERNA

Nº DE-4300.01-6903-114-PTD-001

A1 - 841 x 594