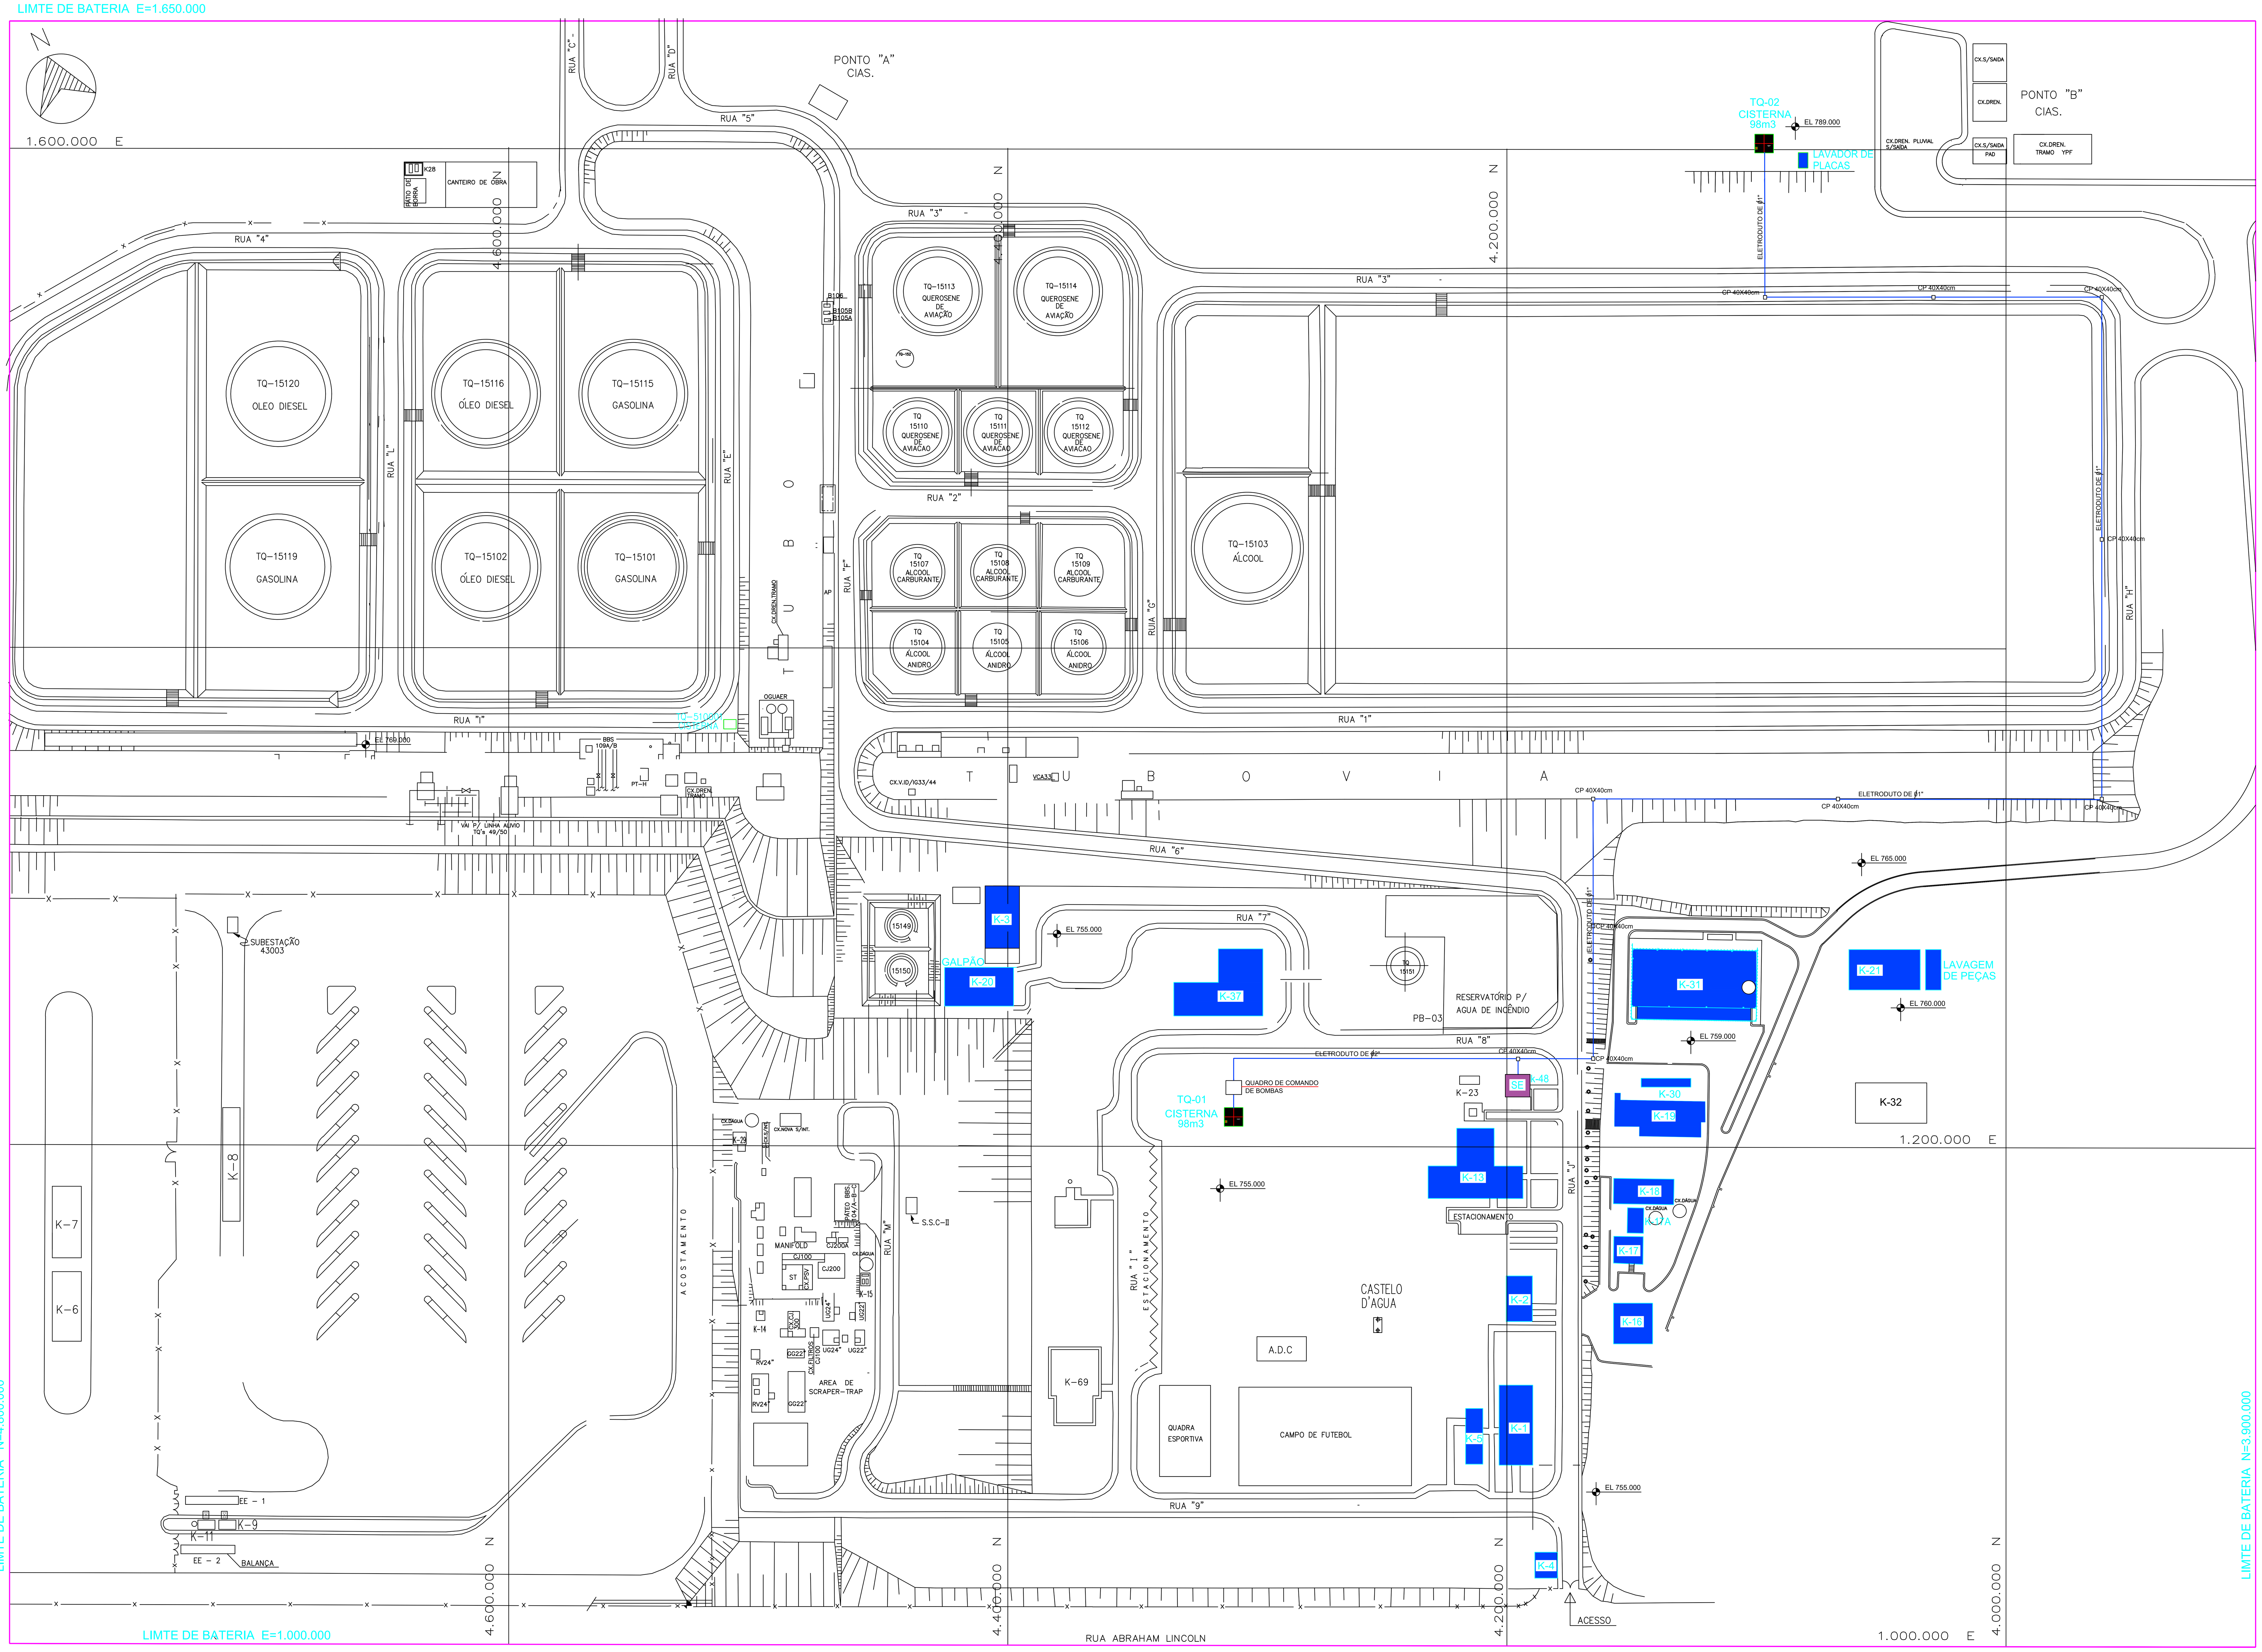


PLANTA
ESC. 1:1000

DOCUMENTOS DE REFERÊNCIA

DE-4300.06-5112-941-R6B-001 - PLANTA GERAL
DE-4300.06-5112-941-R6B-002 - DETALHES E CORTE

NOTAS

1-MEDIDAS EM MILÍMETROS EXCETO ONDE INDICADO.
2-AS MEDIDAS SÃO APROXIMADAS, PARA CONSTRUÇÃO E MONTAGEM DEVERÁ SER EXECUTADO LEVANTAMENTO E VERIFICAÇÃO NO CAMPO.
3-EM TODAS AS CONEXÕES DE MUDANÇAS DE DIREÇõES(CURVAS E TEES) DEVERÁ SER INSTALADOS BLOCOS DE ANCORAGEM DE CONCRETO.

INSTALAÇÕES EXISTENTES
INSTALAÇÕES NOVAS

LEGENDA

CAPTAÇÃO DE ÁGUA

PRÉDIOS	SERVIÇO	CAPTAÇÃO DE ÁGUA	
		ÁREA (m^2)	VOLUME (m3)
K-13	OPERAÇÃO	532,00	48,55
K-20	GALPÃO DA MANUTENÇÃO	291,80	26,56
K-37	LABORATÓRIO	568,00	51,83
	TOTAL	1391,00	126,94

REV.	DESCRIÇÃO	DATA	EXEC.	VERIF.	APROV
0	INICIAL	15/07/24	AL	RR	RR

AS INFORMAÇÕES DESTE DOCUMENTO SÃO DE PROPRIEDADE DA PETROBRAS, SENDO PROIBIDA A SUA UTILIZAÇÃO PARA FORA DA SUA FINALIDADE.
FORMULÁRIO PERTENCENTE A NORMA PETROBRAS N-381 REV. G ANEXO A FOLHA 08/08

RS ENGENHARIA E PROJETOS LTDA

Nº CONTRATO: PC 4501781378
RESP. TÉCNICO: ROBERTO RUSSO
CREA: 0641906146 RUBRICA

TRANSPETRO — UO-SSPCO/SIE/PPO

CLIENTE: TP/DDT/DTSSPPCO/UO-SPPCO/TSP/GRU

PROGRAMA: RECUPERAÇÃO DE ÁGUA DOCE CAPTADA

ÁREA: TERMINAL DE GUARULHOS

TÍTULO: PLANTA ELÉTRICA
ENCAMINHAMENTO DE ELETRODUTO

PROJ.	DES.	EXEC.	VERIF.	APROV.
RS	AL	AL	RR	RR

ESCALA: S/ESC. — DESENHO — FOLHA 01 de 01

DATA: 15/07/2024 — NÚMERO: DE-4300.06-5112-700-R6B-001 — REV. 0

FORMATO A0 - 1189 x 841 mm