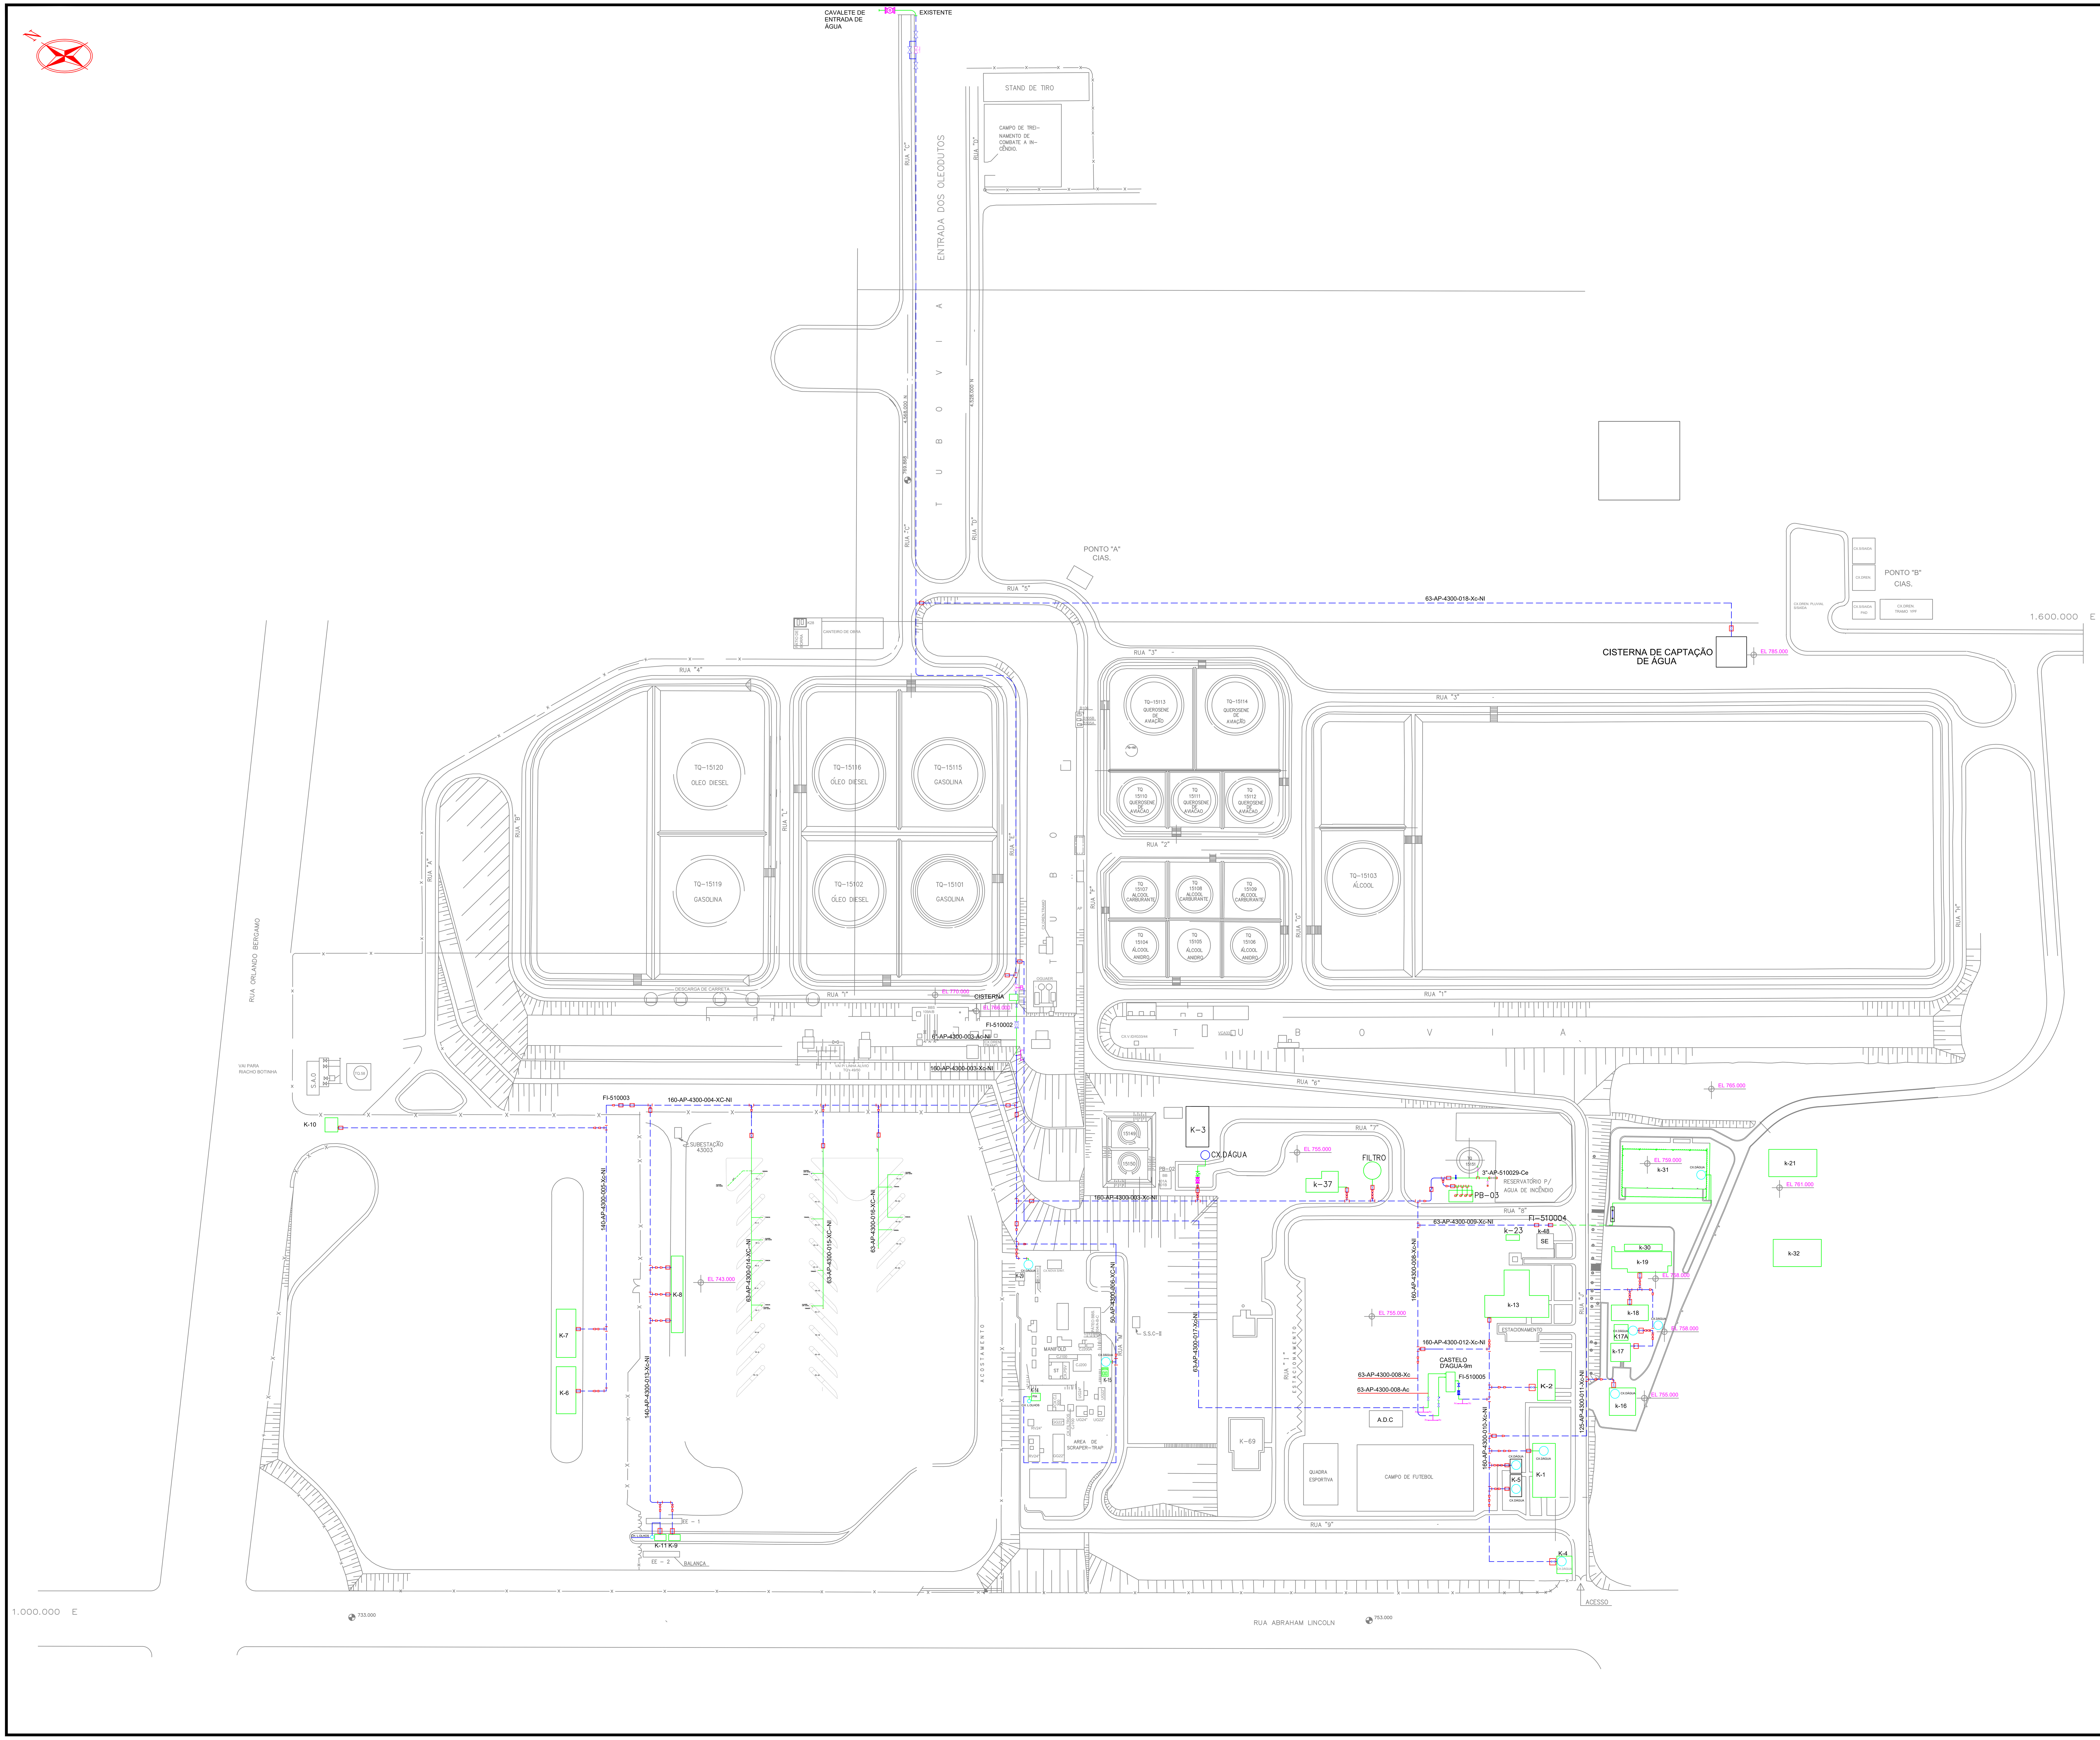


DOCUMENTOS DE REFERÊNCIA

DE-4300.06-9310-111-EXZ-006
DE-4300.06-9310-111-EXZ-009
DE-4300.06-5110-200-R6B-001 - FLS 1-8
DE-4300.06-5110-944-R6B-001
DE-4300.06-5110-942-R6B-001
MD-4300.06-5110-170-R6B-001
MC-4300.06-5110-170-R6B-001
LI-4300.06-5110-170-R6B-001

NOTAS

LEGENDA

- VÁLVULA ESFERA NOVA
- VÁLVULA BORBOLETA DE FERRO FUNDIDO
- E — VÁLVULA SOLENOIDE EXISTENTE
- TRANSIÇÃO PEAD / LATÃO - FEMEA
- VÁLVULA DE RETENÇÃO NOVA
- PRV - VÁVULA GAVETA REGULADORA DE PRESSÃO EXISTENTE
- LINHA NOVA ENTERRADA
- TUBO DE AÇO CARBONO
- TUBO DE AÇÕ CARBONO ENTERRADO
- LINHA A SER REMOVIDA
- SINAL ELÉTRICO
- LINHA NOVA COM TRECHO ISOLADO
- HIDRÔMETRO NOVO
- HIDRÔMETRO EXISTENTE
- LSH 510001 — CHAVE DE NÍVEL ALTO EXISTENTE
- LSL 510001 — CHAVE DE NÍVEL BAIXO EXISTENTE
- FIGURA 8 NOVO
- CX DE ALVENARIA 800x800

REV.	DESCRIÇÃO	DATA	EXEC.	VERIF.	APROV.
0	INICIAL	27/04/24	SSF	RR	RR

AS INFORMAÇÕES DESTE DOCUMENTO SÃO DE PROPRIEDADE DA PETROBRAS, SENDO PROIBIDA A SUA UTILIZAÇÃO PARA FORA DA SUA FINALIDADE.
FORMULÁRIO PERTENCENTE A NORMA PETROBRAS N-381 REV. G ANEXO A FOLHA 08/08

RS ENGENHARIA E PROJETOS LTDA

Nº CONTRATO: PC 4501781378
RESP. TÉCNICO: ROBERTO RUSSO
CREA: 0641906146
RUBRICA:

BR TRANSPETRO — UO-SSPCO/SIE/PPO

CLIENTE: TP/DDT/DTSSPPCO/UO-SPPCO/TSP/GRU

PROGRAMA: ADEQUAÇÃO DO SISTEMA DE ABASTECIMENTO DE ÁGUA POTÁVEL

ÁREA: TERMINAL DE GUARULHOS

TÍTULO: PLANTA
ENCAMINHAMENTO DA NOVA TUBULAÇÃO DE PEAD

PROJ.	DES.	EXEC.	VERIF.	APROV.
RS		OP	RR	RR

ESCALA: S/ESC. — DESENHO — FOLHA: 01 de 01
DATA: 29/06/2024 — NÚMERO: DE-4300.06-5110-942-R6B-001 — REV.: 0

FORMATO A0 - 1189 x 841 mm