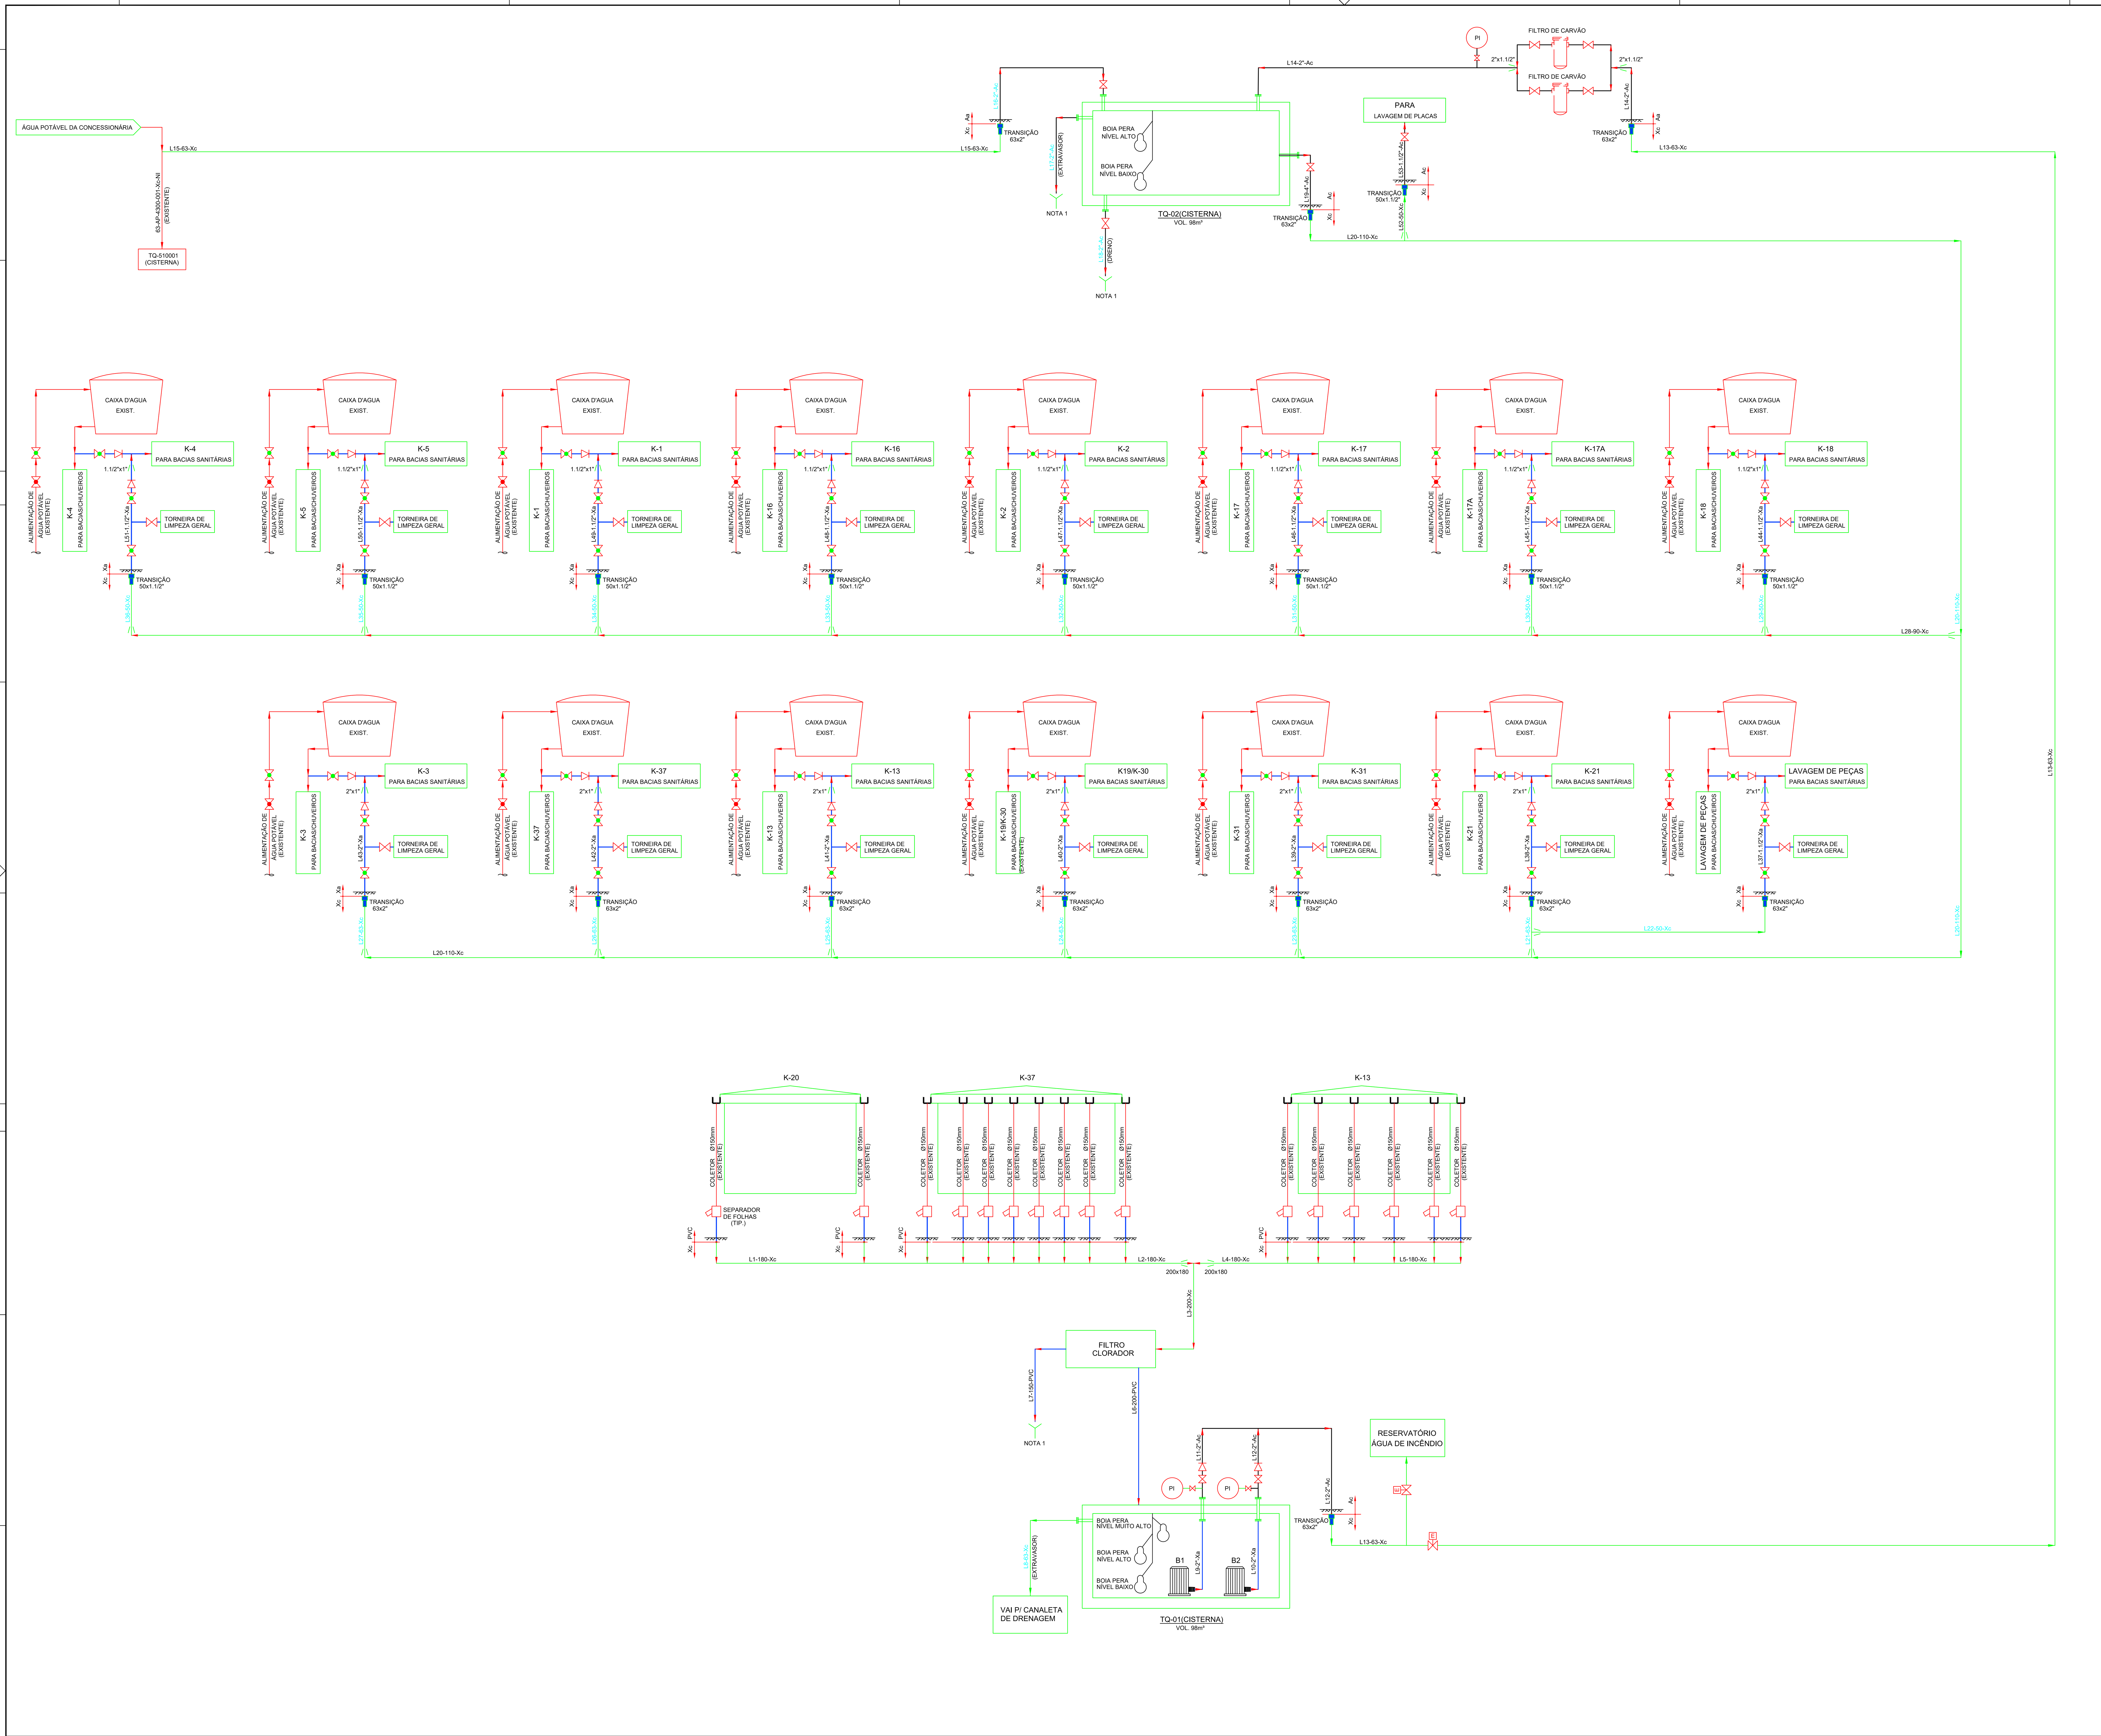


DOCUMENTOS DE REFERÊNCIA

DE-4300.06-5112-944-R6B-001 - PLANTA

DE-4300.06-5112-944-R6B-002 - DETALHES E CORTES

NOTAS

1- DESCARTE PARA DRENAGEM DE ÁGUAS PLUVIAIS

LEGENDA

- VÁLVULA ESFERA
- VÁLVULA ESFERA ACIONADA POR SOLENÓIDE
- VÁLVULA GAVETA
- VÁLVULA DE RETENÇÃO
- TRANSIÇÃO PEAD / AÇO OU PVC - FEMEA
- TUBO DE PEAD ENTERRADO
- TUBO DE AÇO CARBONO
- TUBO DE PVC
- EXISTENTE

REV.	DESCRIÇÃO	DATA	EXEC.	VERIF.	APROV
0	INICIAL	15/07/24	AL	RR	RR

AS INFORMAÇÕES DESTE DOCUMENTO SÃO DE PROPRIEDADE DA PETROBRAS, SENDO PROIBIDA A SUA UTILIZAÇÃO PARA FORA DA SUA FINALIDADE.
FORMULÁRIO PERTENCENTE A NORMA PETROBRAS N-381 REV. G ANEXO A FOLHA 08/08

RS ENGENHARIA E PROJETOS LTDA

No CONTRATO: PC 4501781378
RESP. TÉCNICO: ROBERTO RUSSO
CREA: 0641906146
RUBRICA:

BR TRANSPETRO — UO-SSPCO/SIE/PPO

CLIENTE: TP/DDT/DTSSPPCO/UO-SPPCO/TSP/GRU

PROGRAMA: RECUPERAÇÃO DE ÁGUA DOCE CAPTADA

ÁREA: TERMINAL DE GUARULHOS

TÍTULO: FLUXOGRAMA
RECUPERAÇÃO DE ÁGUA DOCE CAPTADA

PROJ. RS	DES. AL	EXEC. AL	VERIF. RR	APROV. RR
ESCALA: S/ESC.		DESENHO		FOLHA 01 de 01
DATA: 15/07/2024	NÚMERO: DE-4300.06-5112-944-R6B-001			REV. 0